

ZESTAWIENIE STOLARKI

UWAGA:

- ZAMÓWIENIA STOLARKI DRZWIOWEJ DOKONAĆ PO SPRAWDZENIU WSZYSTKICH WYMIARÓW DRZWI NA BUDOWIE ORAZ KIERUNKÓW OTWIERAŁNOŚCI;
- ZASTOSOWAĆ OKNA Z FUNKCJĄ MIKROWENTYLACJI!

stolarka drzwiowa

OZNACZENIE NA RYSUNKU	OZNACZENIE PRODUCENTA	PRODUCENT STOLARKI	ZESTAWIENIE DRZWI	Wymiary w świetle otworu	Wymiary zewnętrzne	Wymiary w świetle oszczędny	RAZEM	RAZEM
				So	Sz	H _z	H	L / p
D1-PCV	-	INDYWIDUALNE		104	250	90	205	1
D2-PCV	-	INDYWIDUALNE		197	250	190	205	1
D3-PCV	-	INDYWIDUALNE		168	216	100	205	1
D4-PCV	-	INDYWIDUALNE		107	210	90	205	1
G	-	WISNIOWSKI		350	340	-	-	2
RAZEM								
RAZEM								


stolarka okienna

OZNACZENIE NA RYSUNKU	OZNACZENIE PRODUCENTA	PRODUCENT STOLARKI	ZESTAWIENIE OKIEN	Wymiary zestawcze	Zewnętrzne wymiary oszczędny	Wymiary w świetle oszczędny	Powierzchnia m ²	RAZEM
				So x Ho	Sz	H _z	S _{KH}	szt.
01-PCV	-	-		160x320	522	320	16,7	3
02-PCV	-	-		160x220	160	320	5,12	1
03-PCV	-	-		160 x 150	160	150	2,4	3
04-PCV	-	-		90 x 90	90	90	0,81	1
05-PCV	-	-		90 x 100	90	100	0,9	1
06-PCV	-	-		148 X 148	160	160	2,56	1
RAZEM								


RZUT PARTERU

SKALA 1:100

- Wymurowania
 - Zamurowania pustak gazobetonowy gr. 24cm

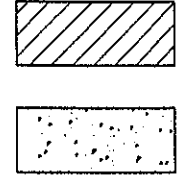

ASPROBUD	ZAKŁAD PROJEKTOWO-BUDOWLANY	2/8
Skala 1:100	2009.12.15	Przedmiot opracowania
107/92	arch. konstr	PROJEKTANT W. Izydorski
		Nazwa i adres obiektu budowlanego
		Temat: Termomodernizacja Centrum Kultury i Edukacji
		tytuł parteru
		OPRACOWAŁ K. Kempa

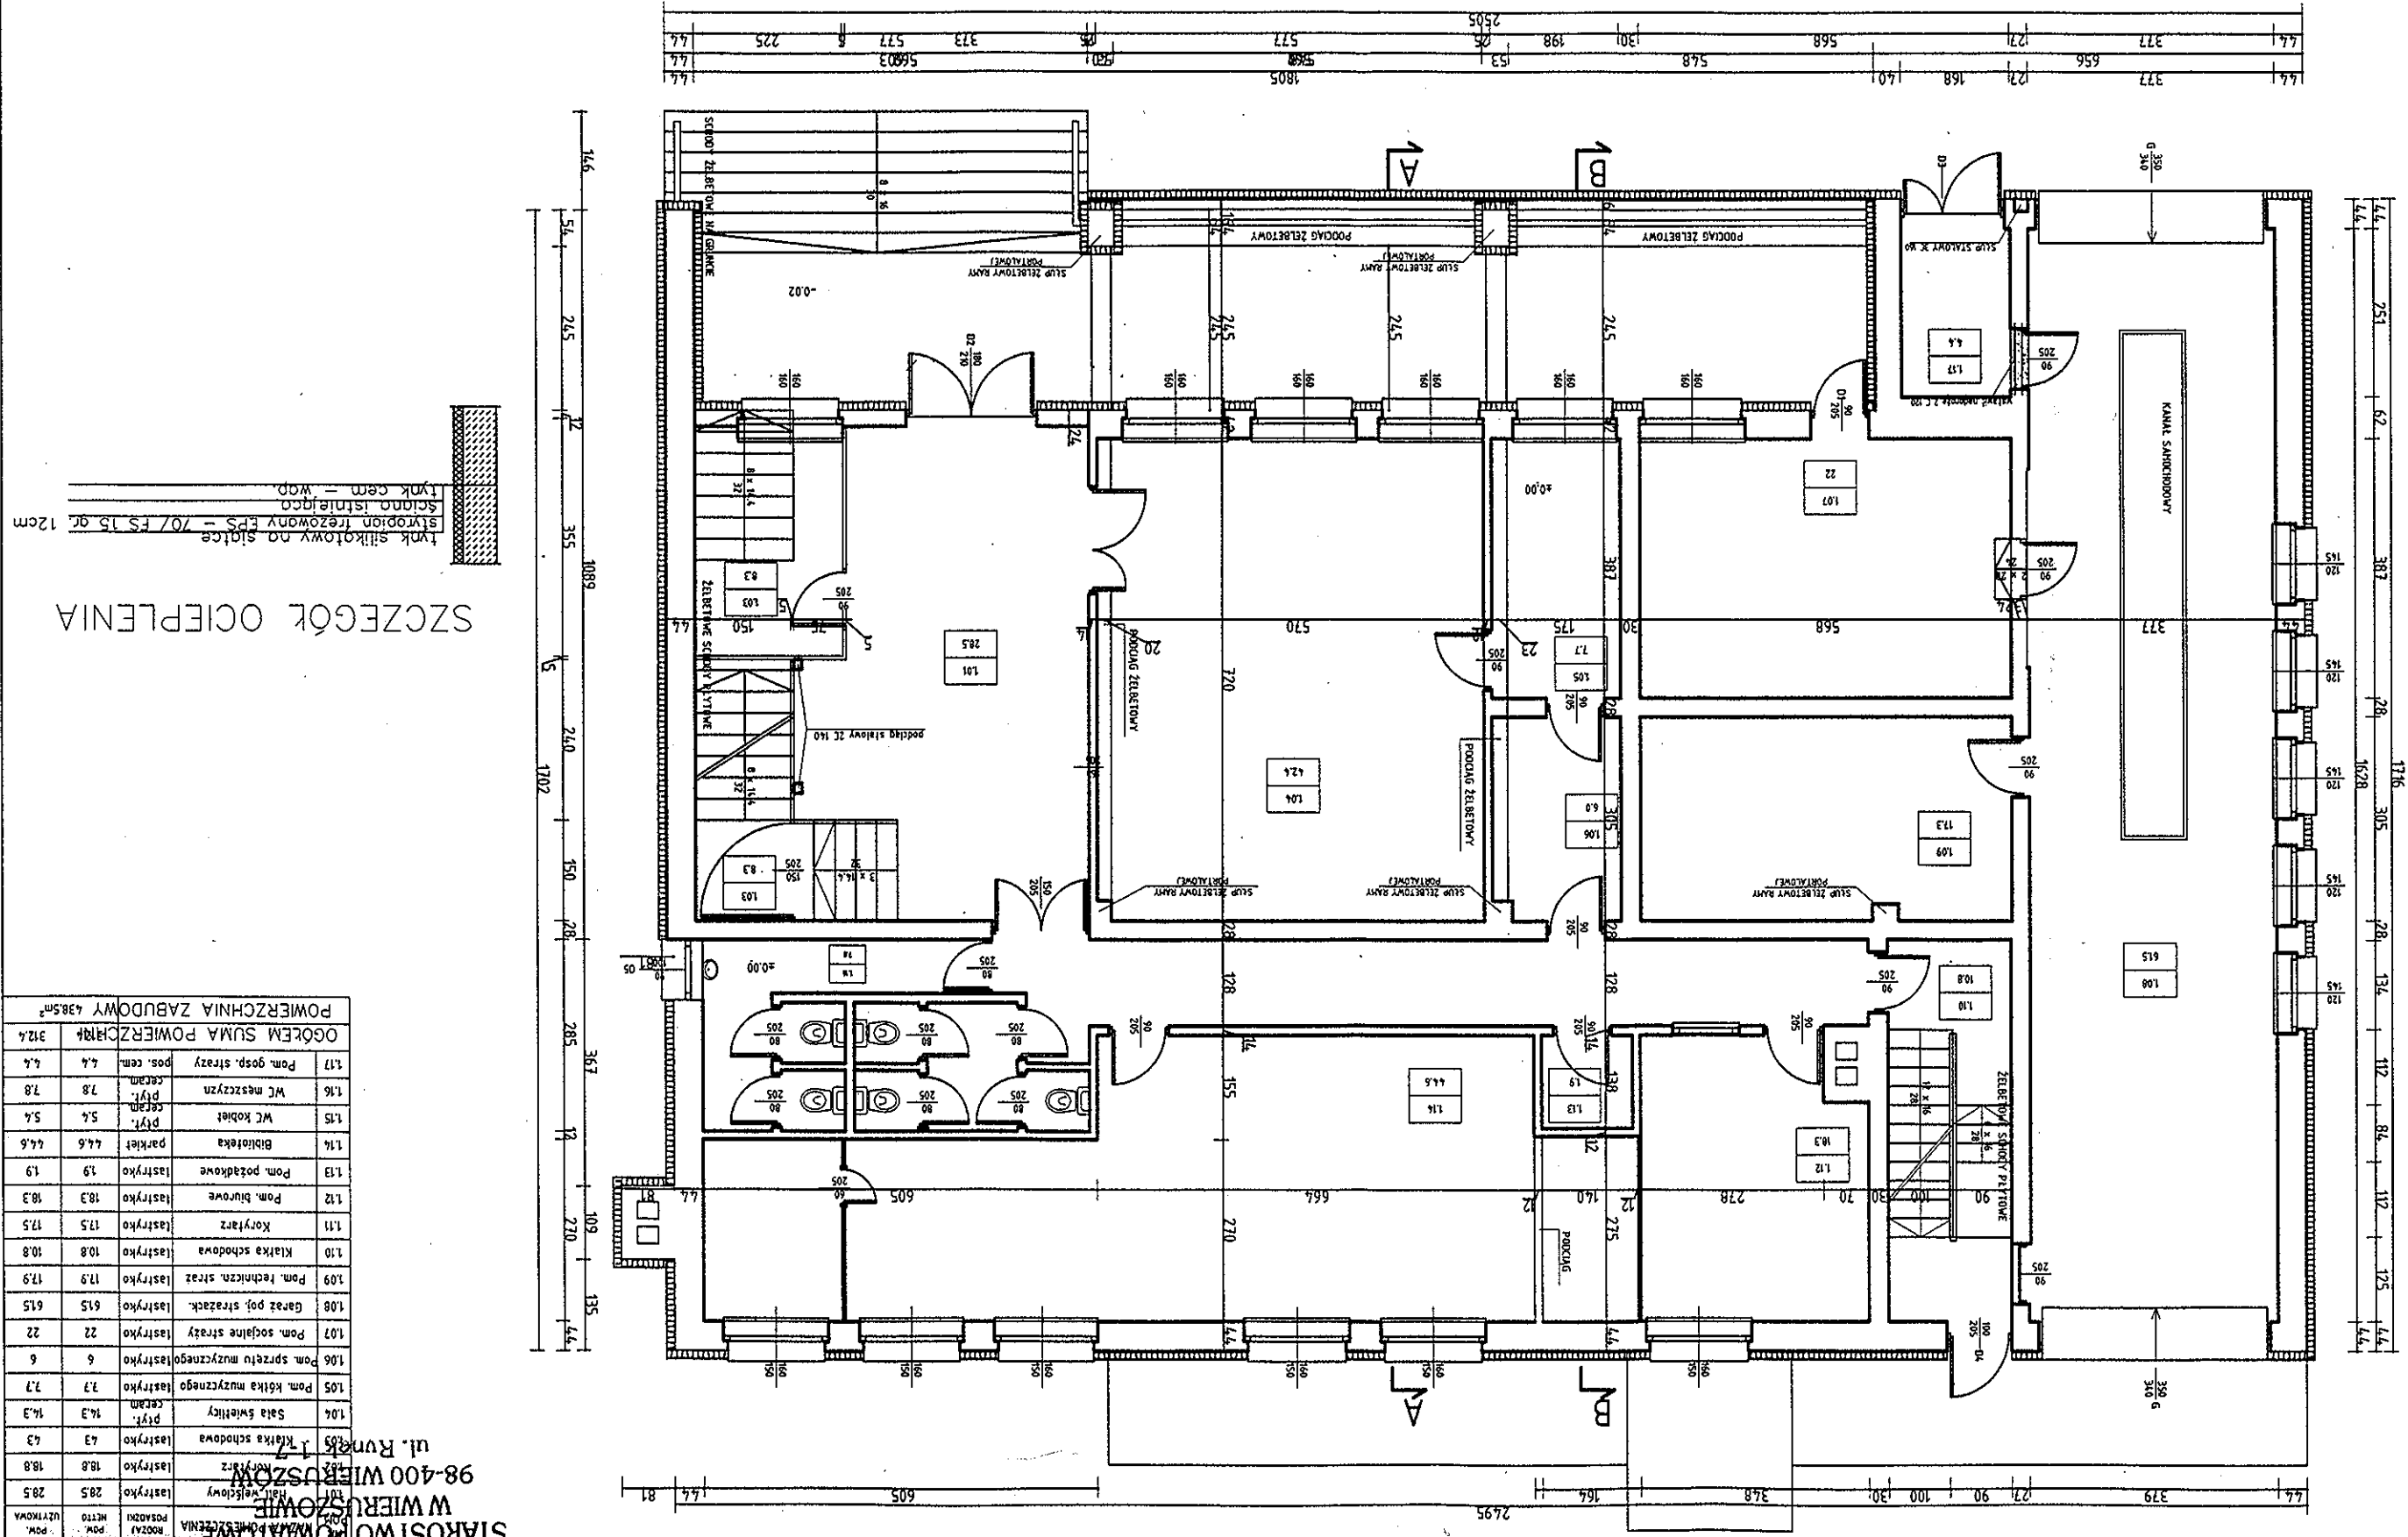

SZCZEGÓL OCIEPLENIA

tylnik szklkowy na ścianie
 styropian rezonowy EPS - 70 / FS 15 gr. 12cm
 ściana istniejąca
 tylnik cem. = WOP

BILANS POWIERZCHNI NA PARTERZE


NOZNA	ROZKŁAD	POW. METR. UŻYTKOWA	NOZNA	ROZKŁAD	POW. METR. UŻYTKOWA
1.04	Sala świetlicy	14,3	1.05	Pom. kłta muzycznego	7,7
1.05	Sala świetlicy	14,3	1.06	Pom. sprzetu muzycznego	6
1.06	Pom. kłta muzycznego	7,7	1.07	Pom. socjalne strazy	22
1.07	Pom. socjalne strazy	22	1.08	Garaz poj. strazack.	615
1.08	Garaz poj. strazack.	615	1.09	Pom. techniczn. straz	17,9
1.09	Pom. techniczn. straz	17,9	1.10	Klatka schodowa	10,8
1.10	Klatka schodowa	10,8	1.11	Korytarz	17,5
1.11	Korytarz	17,5	1.12	Pom. biurowe	18,3
1.12	Pom. biurowe	18,3	1.13	Pom. podatkowe	1,9
1.13	Pom. podatkowe	1,9	1.14	Biuro	44,6
1.14	Biuro	44,6	1.15	WC kobiet	5,4
1.15	WC kobiet	5,4	1.16	WC mieszczyn	7,8
1.16	WC mieszczyn	7,8	1.17	Pom. gosp. strazy	4,4
1.17	Pom. gosp. strazy	4,4			
OŁĘM SUMA POWIERZCHNI					312,4
POWIERZCHNIA ZABUDOWY					438,5m²

STAROSTWO POWIATOWE
 W WIERUSZOWIE
 ul. Rynok 1-7

WIDOK DACHU

SKALA 1:100

- 1 - kanały wentylacyjne murywane
- 2 - Wyrzutnie wentylacyjne
- 3 - Kominy

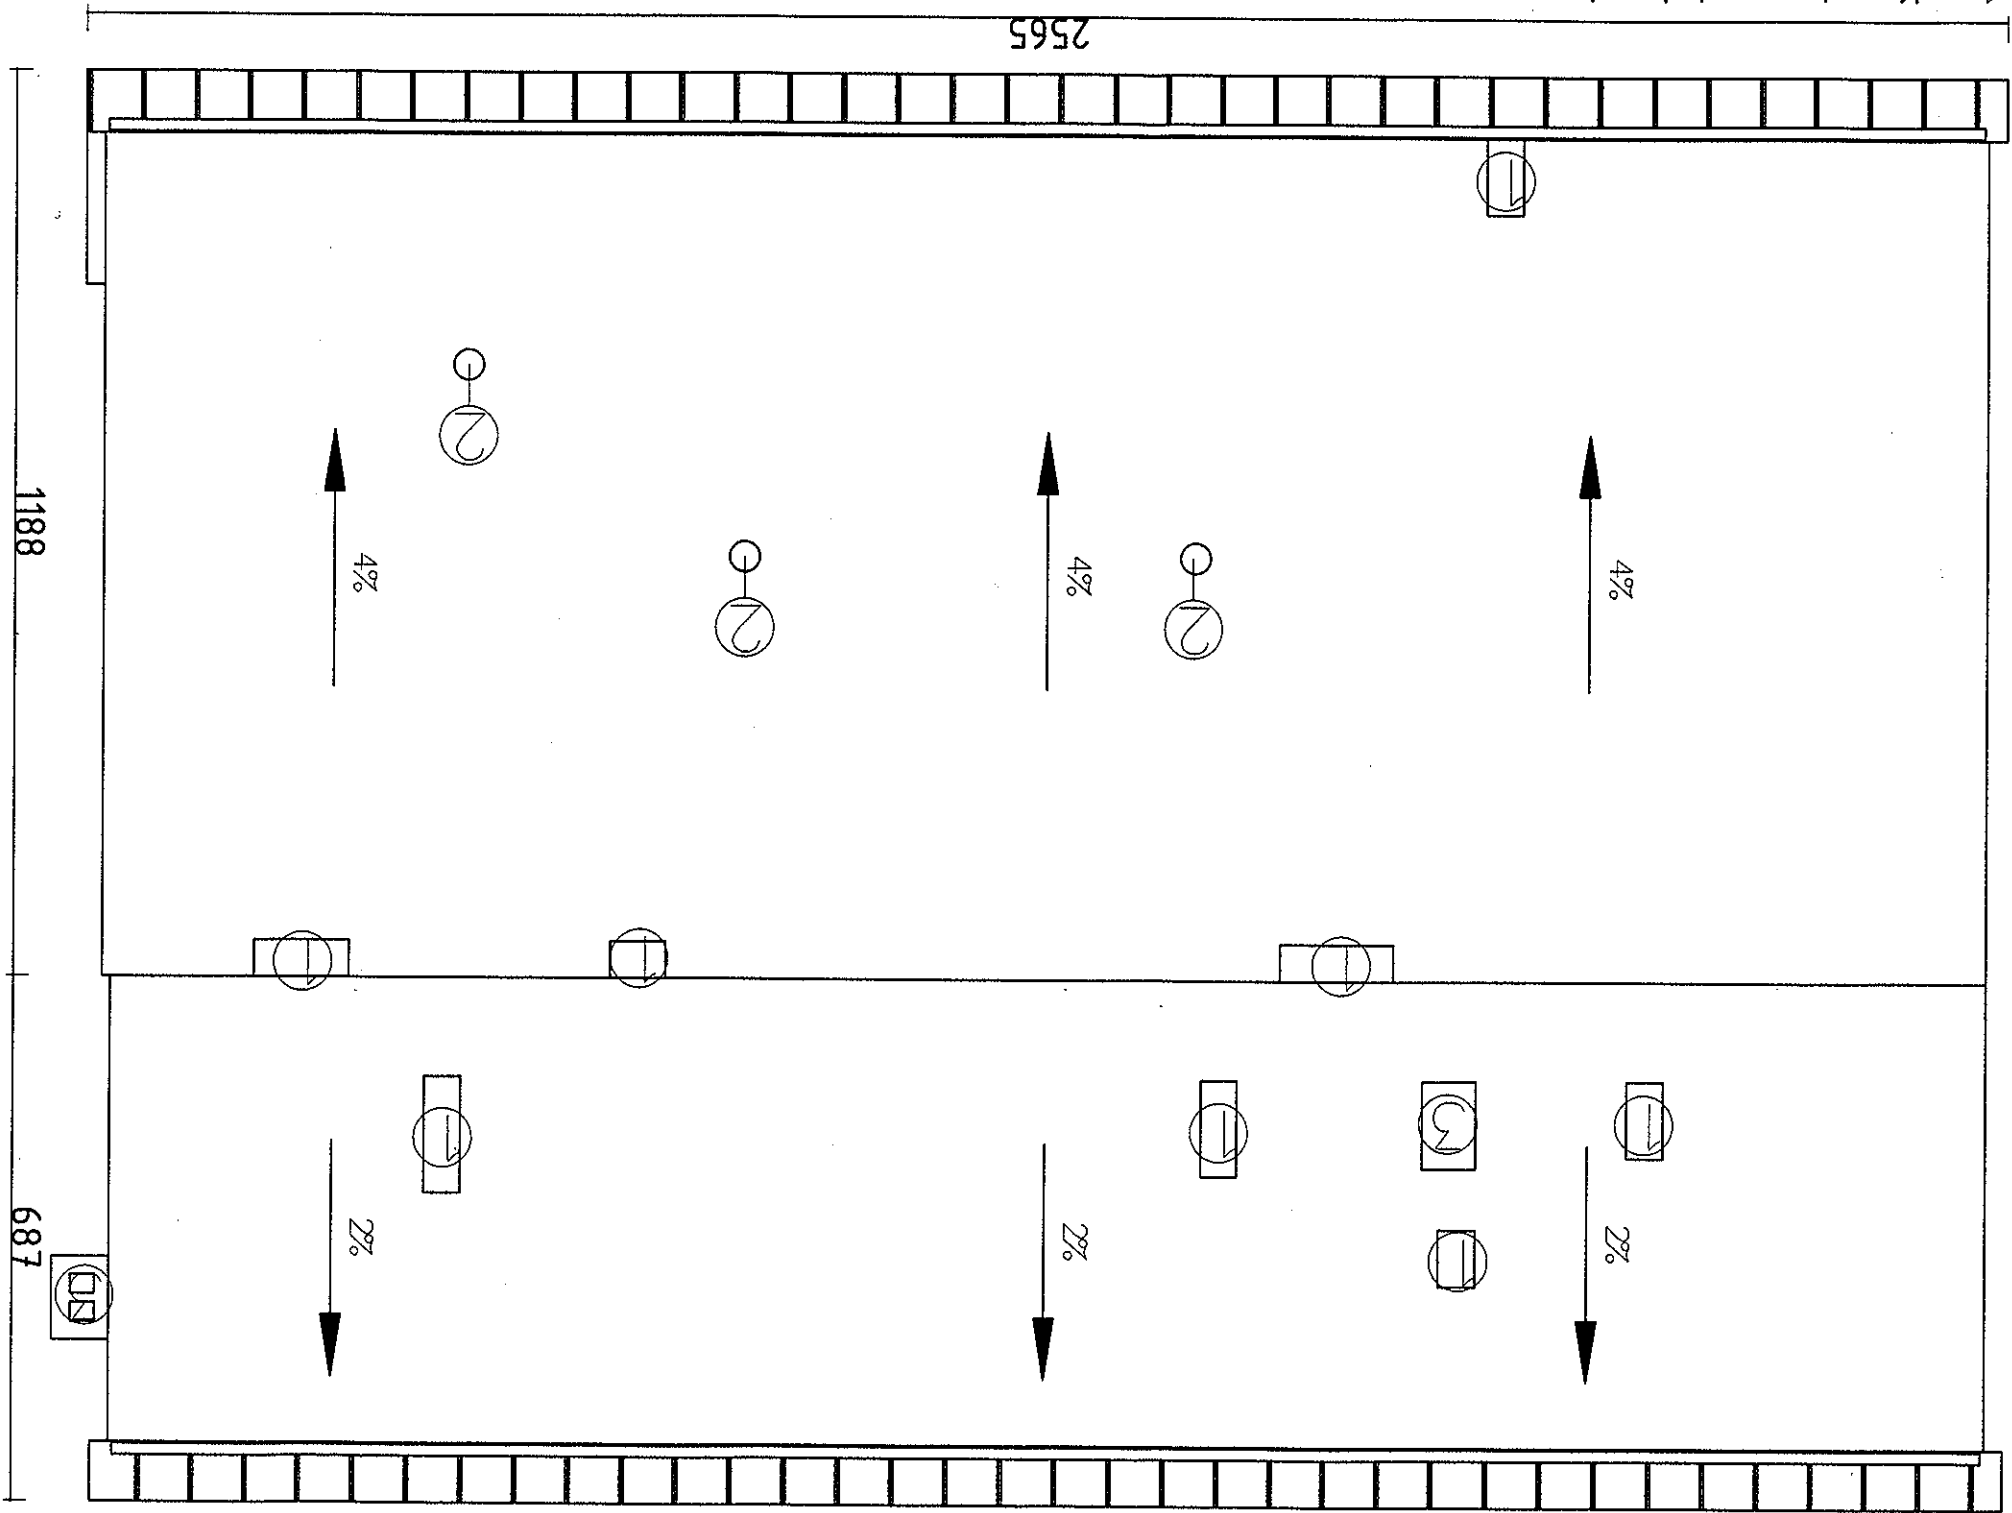

ASPrBud	ZAKŁAD PROJEKTOWO-BUDOWLANY	Skala 1:100	4/10
		2009.12.15	
Przedmiot opracowania	Nazwa i adres obiektu budowlanego	widok dachu	
	Temmodernizacja Centrum Kultury i Edukacji		
	arch. konst.	107/92	
	PROJEKTANT W. Izydorski		
	OPRACOWAŁ K. Kempa		