


# RZUT PIĘTRA

## SKALA 1:100

ASPBud	ZAKŁAD PROJEKTOWO-BUDOWLANY	2009.10.25	Skala 1:100	1/4
Nazwa i adres obiektu budowlanego		Przedmiot opracowania		
PROJEKTANT W. Izydorski arch. konstr		107/92		
OPRACOWAŁ K. Kempa				

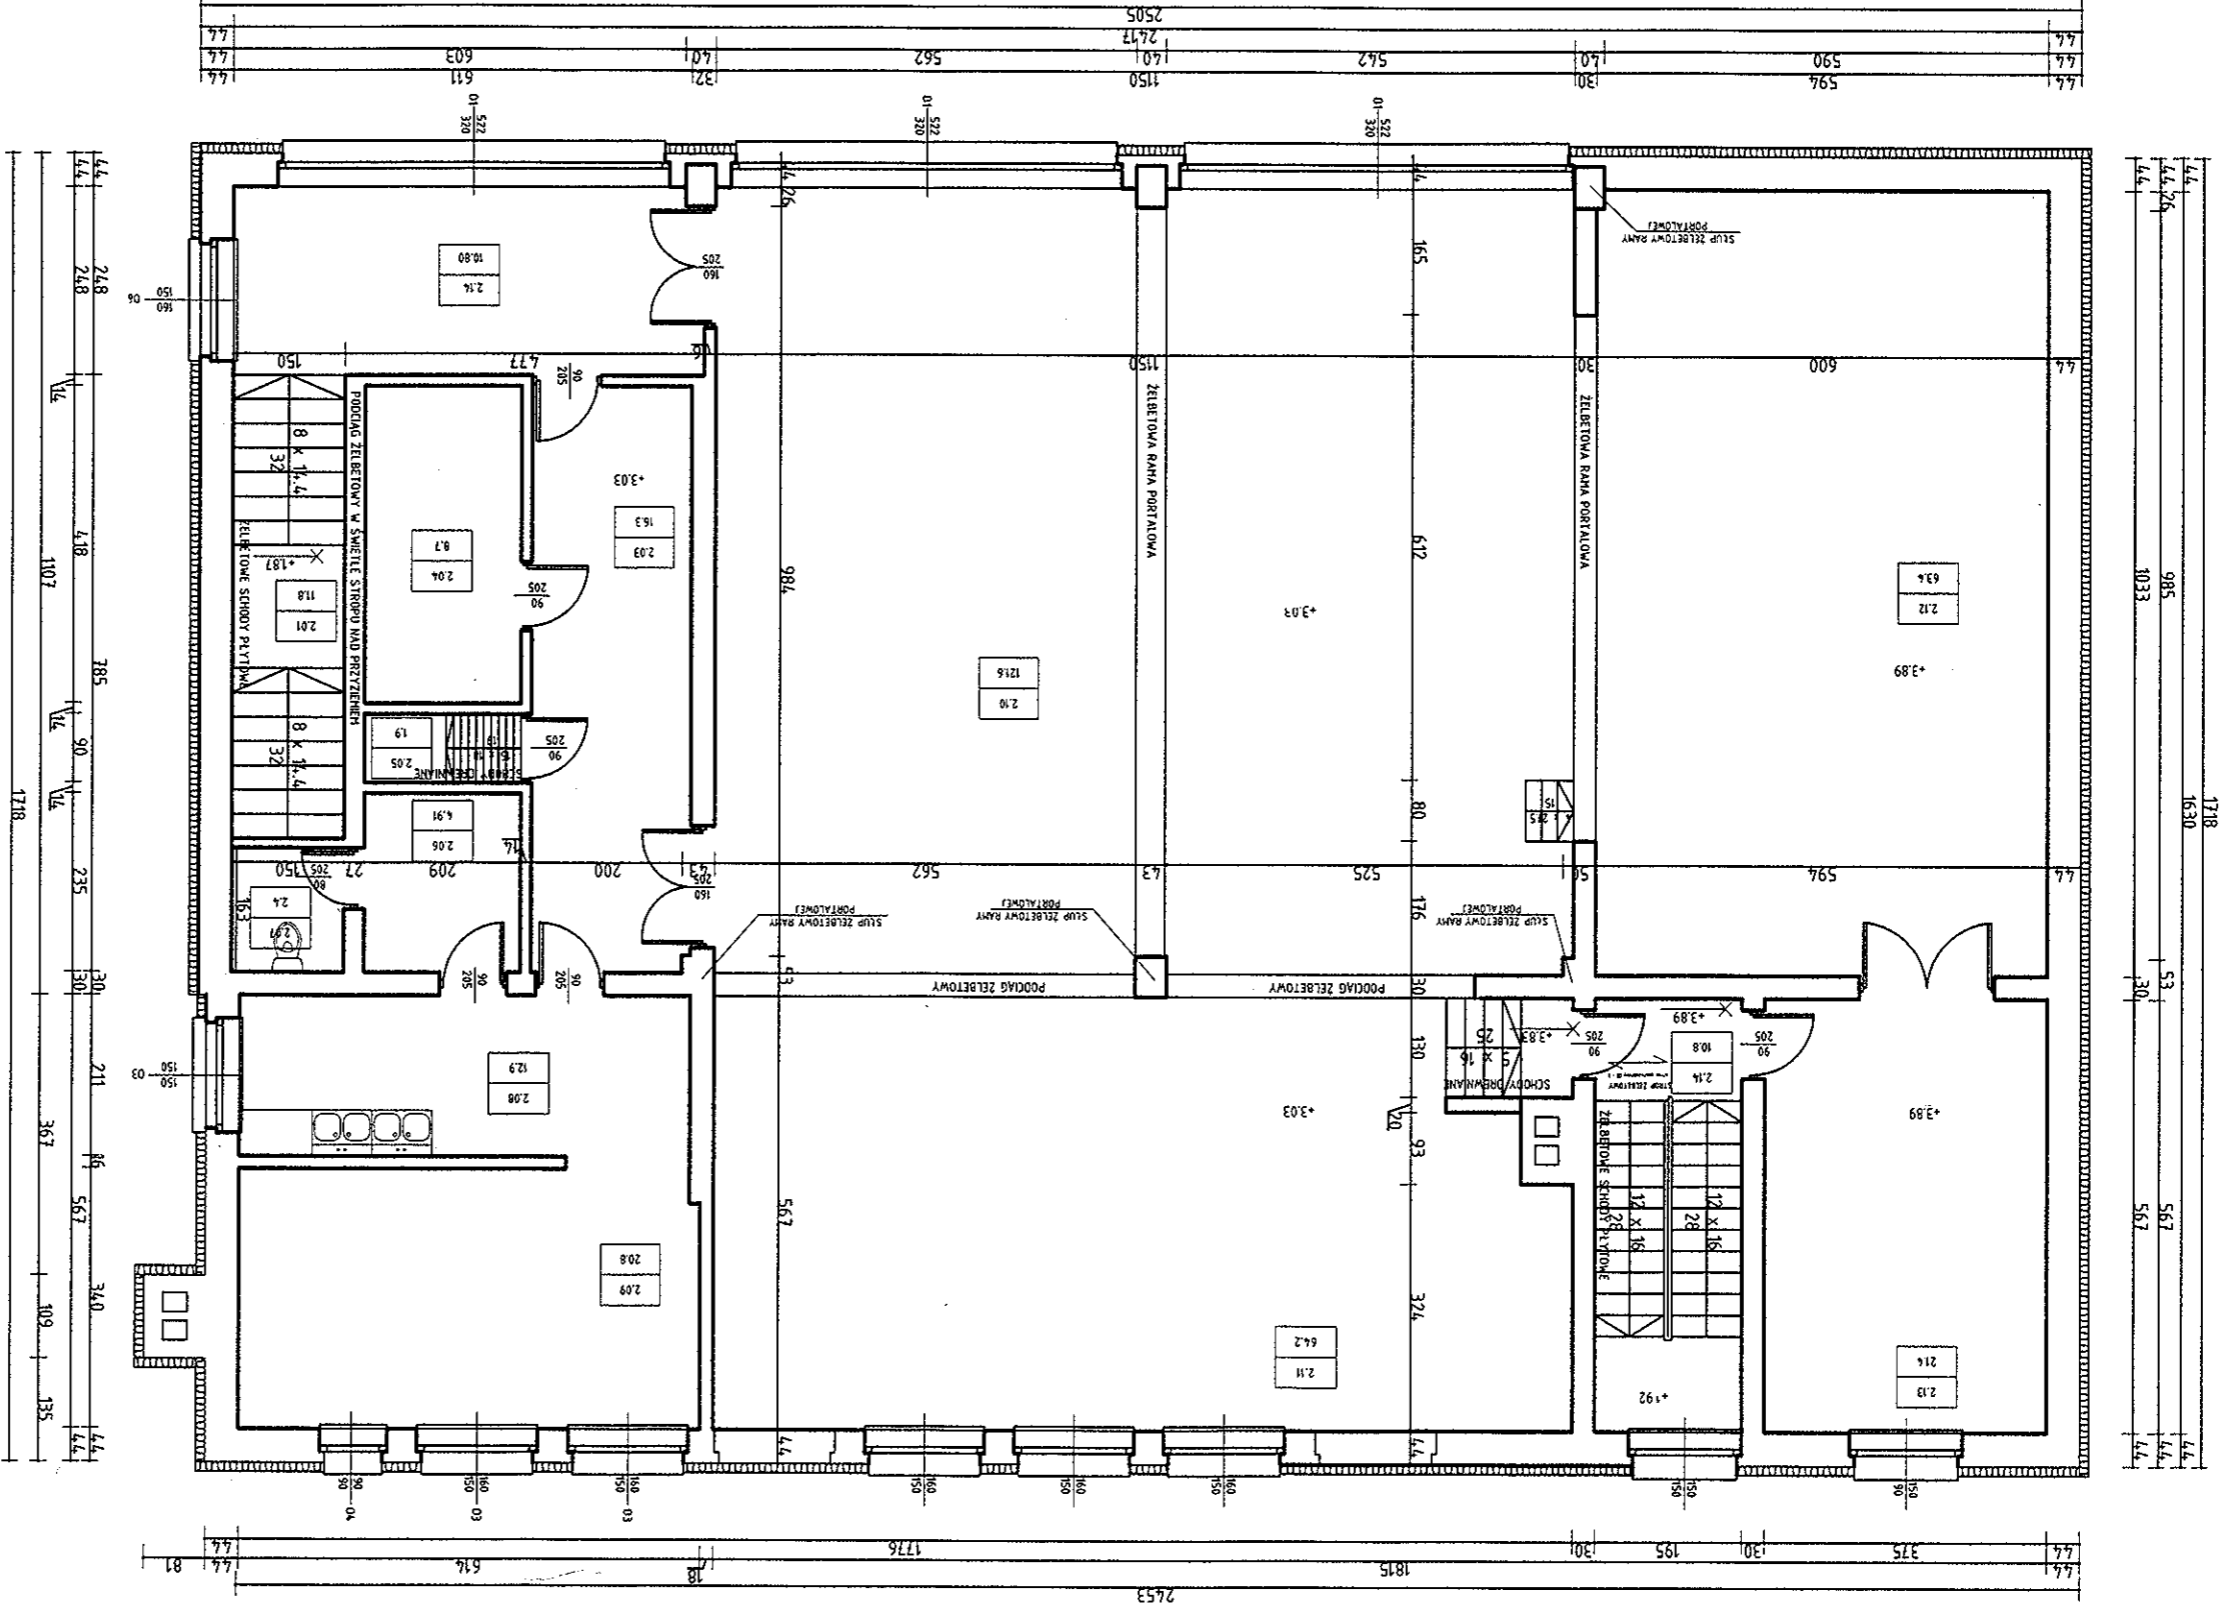


NR	NAZWA POMIESZCZENIA	RODZAJ POSADZKI	POM. NETTO	POM. UŻYTKOWA
2.01	Klatka schodowa	płytki gress	11.8	11.8
2.02	Korytarz	płytki gress	15.5	15.5
2.03	Korytarz	płytki gress	16.3	16.3
2.04	Chłodnia	lastyko	8.7	8.7
2.05	Klatka schodowa	lastyko	1.9	1.9
2.06	Pom. soc. kuchni	lastyko	4.9	4.9
2.07	WC	lastyko	2.4	2.4
2.08	Kuchnia	lastyko	12.9	12.9
2.09	Kuchnia	lastyko	20.8	20.8
2.10	Sala widowiskowa	parkiet	121.6	121.6
2.11	Sala konsumpcyjna	parkiet	64.2	64.2
2.12	Scena	deski	63.4	63.4
2.13	Zaplecze sceny	parkiet	21.4	21.4
2.14	Klatka schodowa	płytki gress	10.8	10.8
OGÓLEM SUMA POWIERZCHNI				374.1

# RZUT PARTERU


## SKALA 1:100

- Zamurowania pustak gazobetonowy gr. 24cm

- Wyburzenia

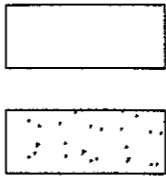

ASPROBUD	ZAKŁAD PROJEKTOWO-BUDOWLANY	2009. 10. 25	Skala 1:100	2 / 5
Nazwa i adres obiektu budowlanego		Przedmiot opracowania		
PROJEKTANT W. Izydorski arch. konstr.		107/92		
OPRACOWAŁ K. Kempa		107/92		

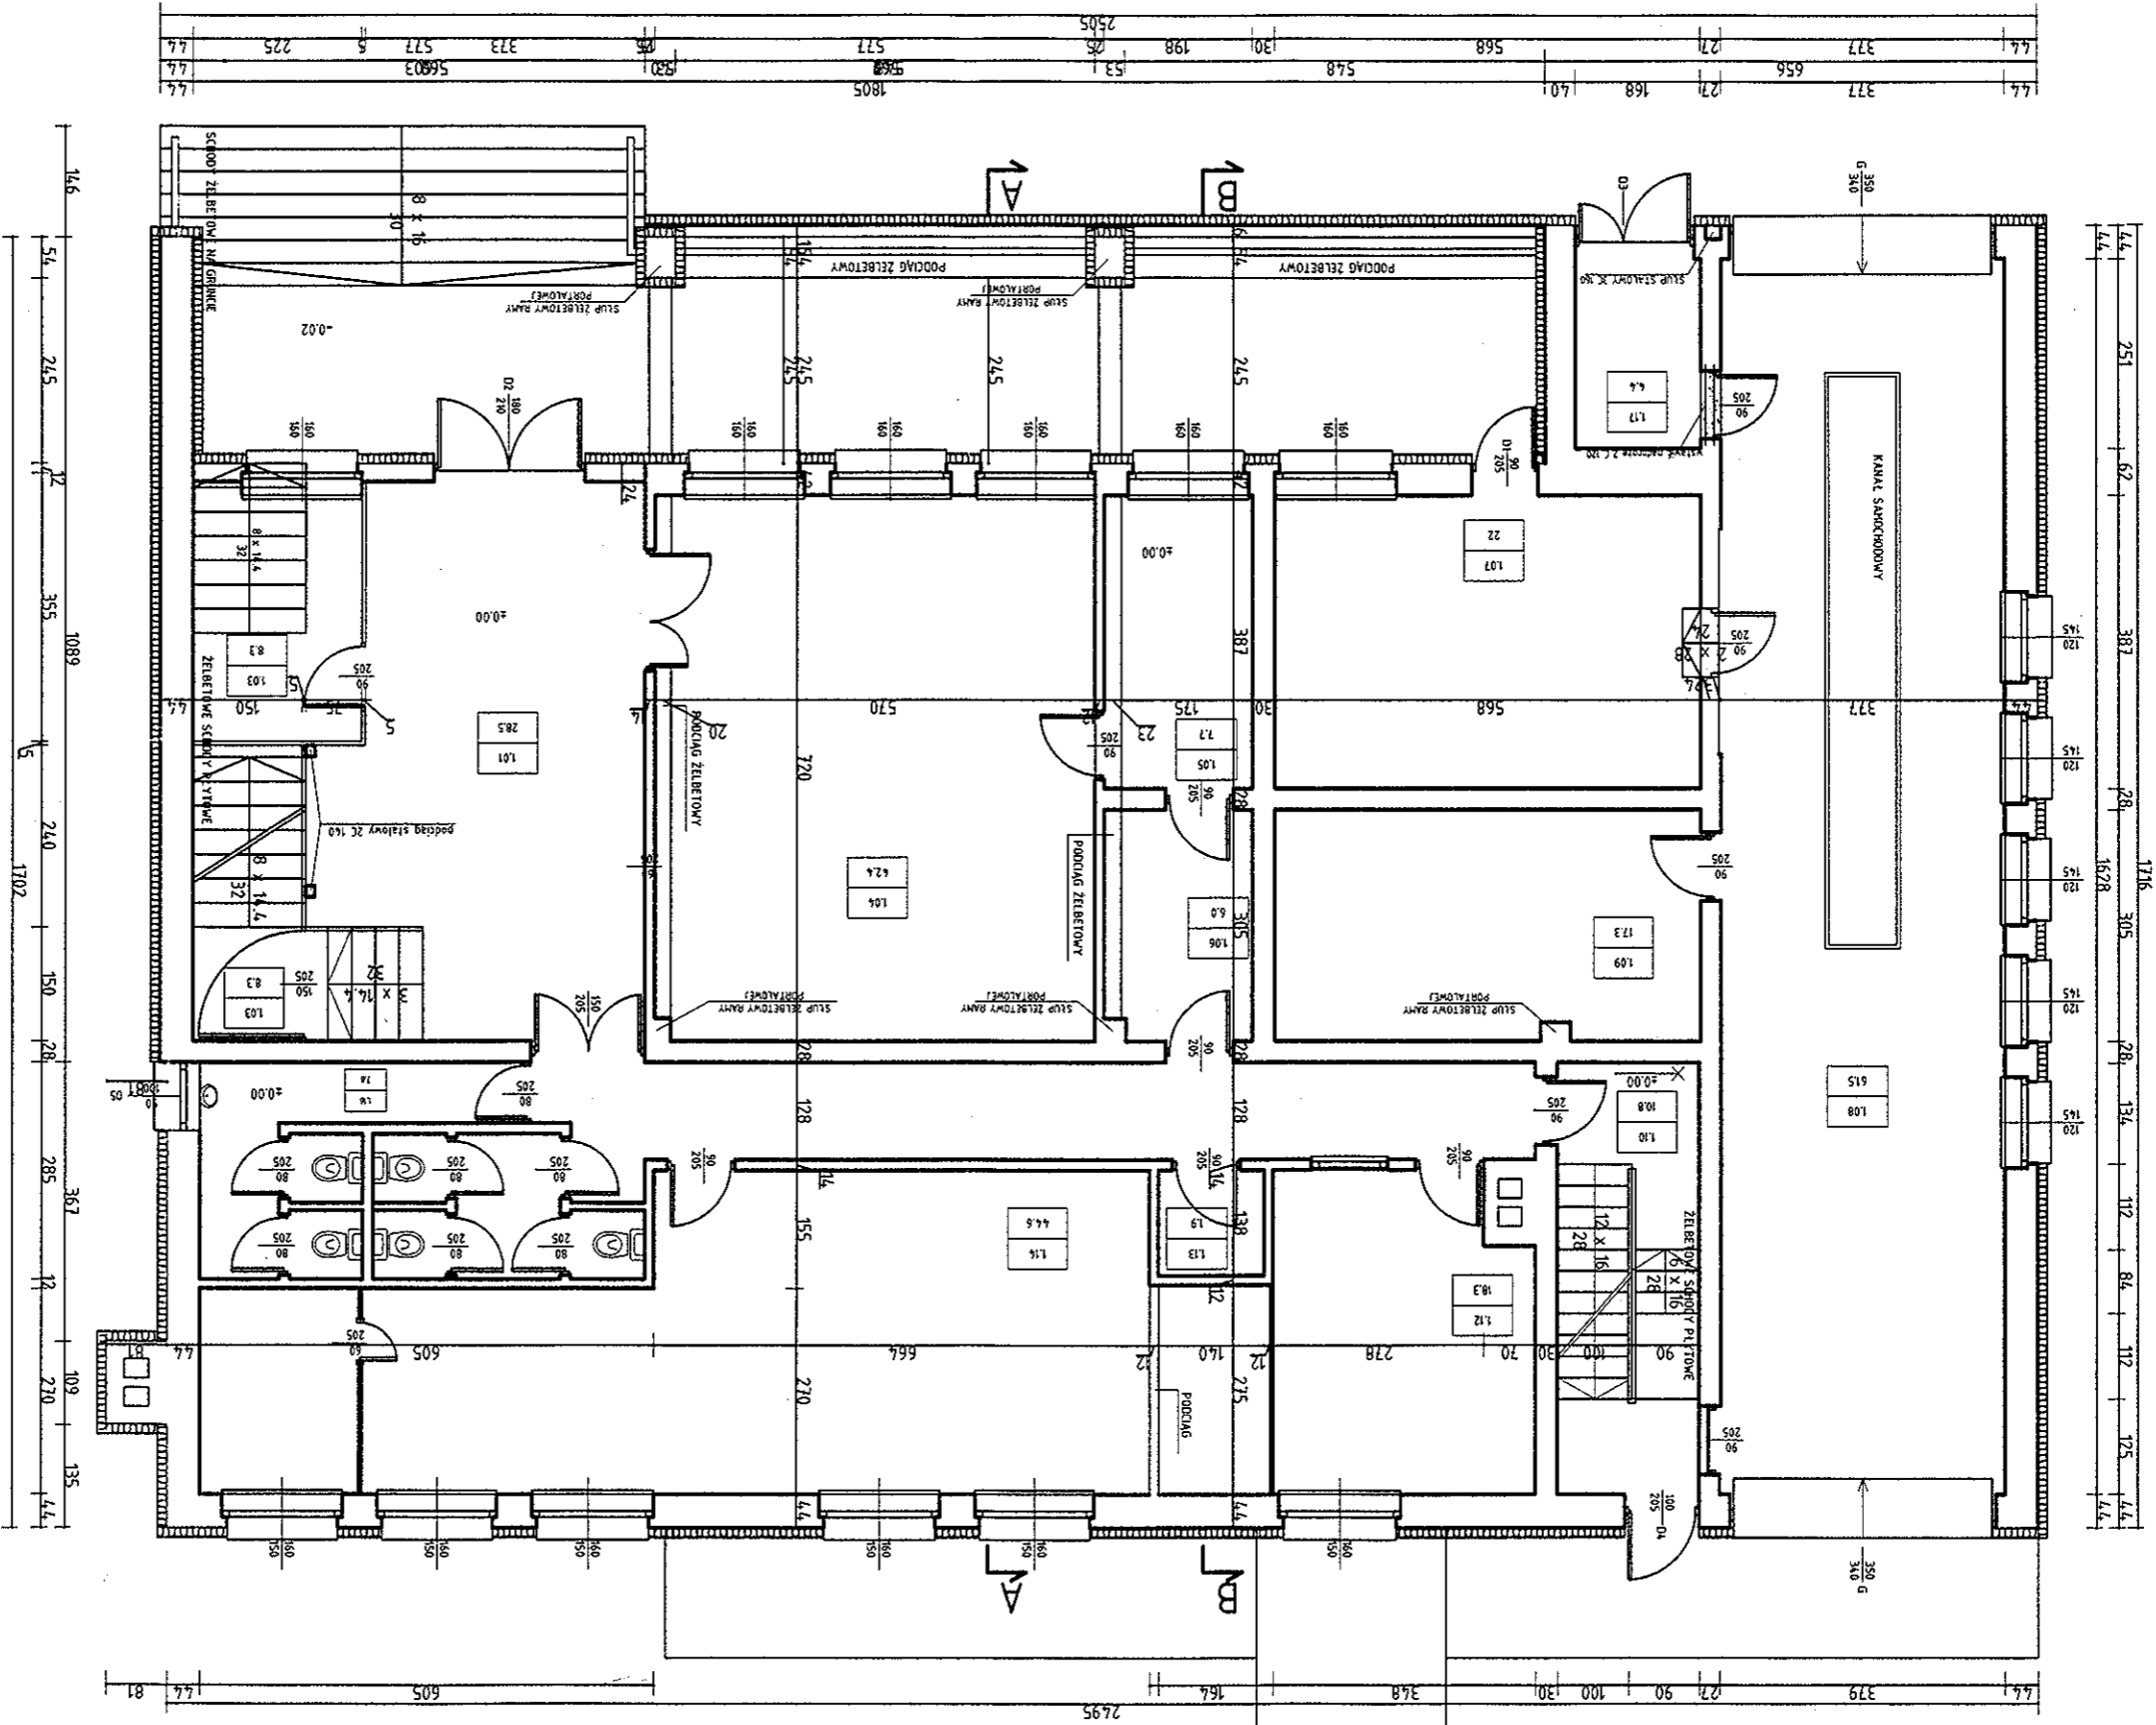

SZCZEGÓŁ OCIEPLENIA


Łyk silykatowy na srocie  
styrodian żyzowy EPS - 70 / FS 15 gr. 12cm  
ściana istniejąca  
Łyk cem - wdp

BILANS POWIERZCHNI NA PARTERZE		POWIERZCHNIA ZABUDOWY	
NR	NAZWA POMIESZCZENIA	POW.	ROZDZIAŁ
101	Hall wejściowy	28,5	prytki
102	Korytarz	18,8	prytki
103	Klatka schodowa	4,3	prytki
104	Sala świetlicy	14,3	prytki
105	Pom. kółka muzycznego	7,7	panel
106	Pom. sprzętu muzycznego	6	lastyko
107	Pom. socjalne strazy	22	lastyko
108	Garaz poj. strażak.	61,5	przem.
109	Pom. techniczn. straz	17,9	lastyko
110	Klatka schodowa	10,8	prytki
111	Korytarz	17,5	prytki
112	Pom. biurowe	18,3	lastyko
113	Pom. pożadkowe	1,9	lastyko
114	Biblioteka	44,6	panel
115	WC kobiet	5,4	prytki
116	WC mieszczyzn	7,8	prytki
117	Pom. gosp. strazy	4,4	pos. cem.
OGÓŁEM SUMA POWIERZCHNI		312,4	
POWIERZCHNIA ZABUDOWY		438,5m <sup>2</sup>	

# RZUT SUFITU KASETONOWEGO THERMATEX

SKALA 1:100

Klimatyzatory sufitowe  
 Lampy systemowe kasetonowe 60cm x 60cm

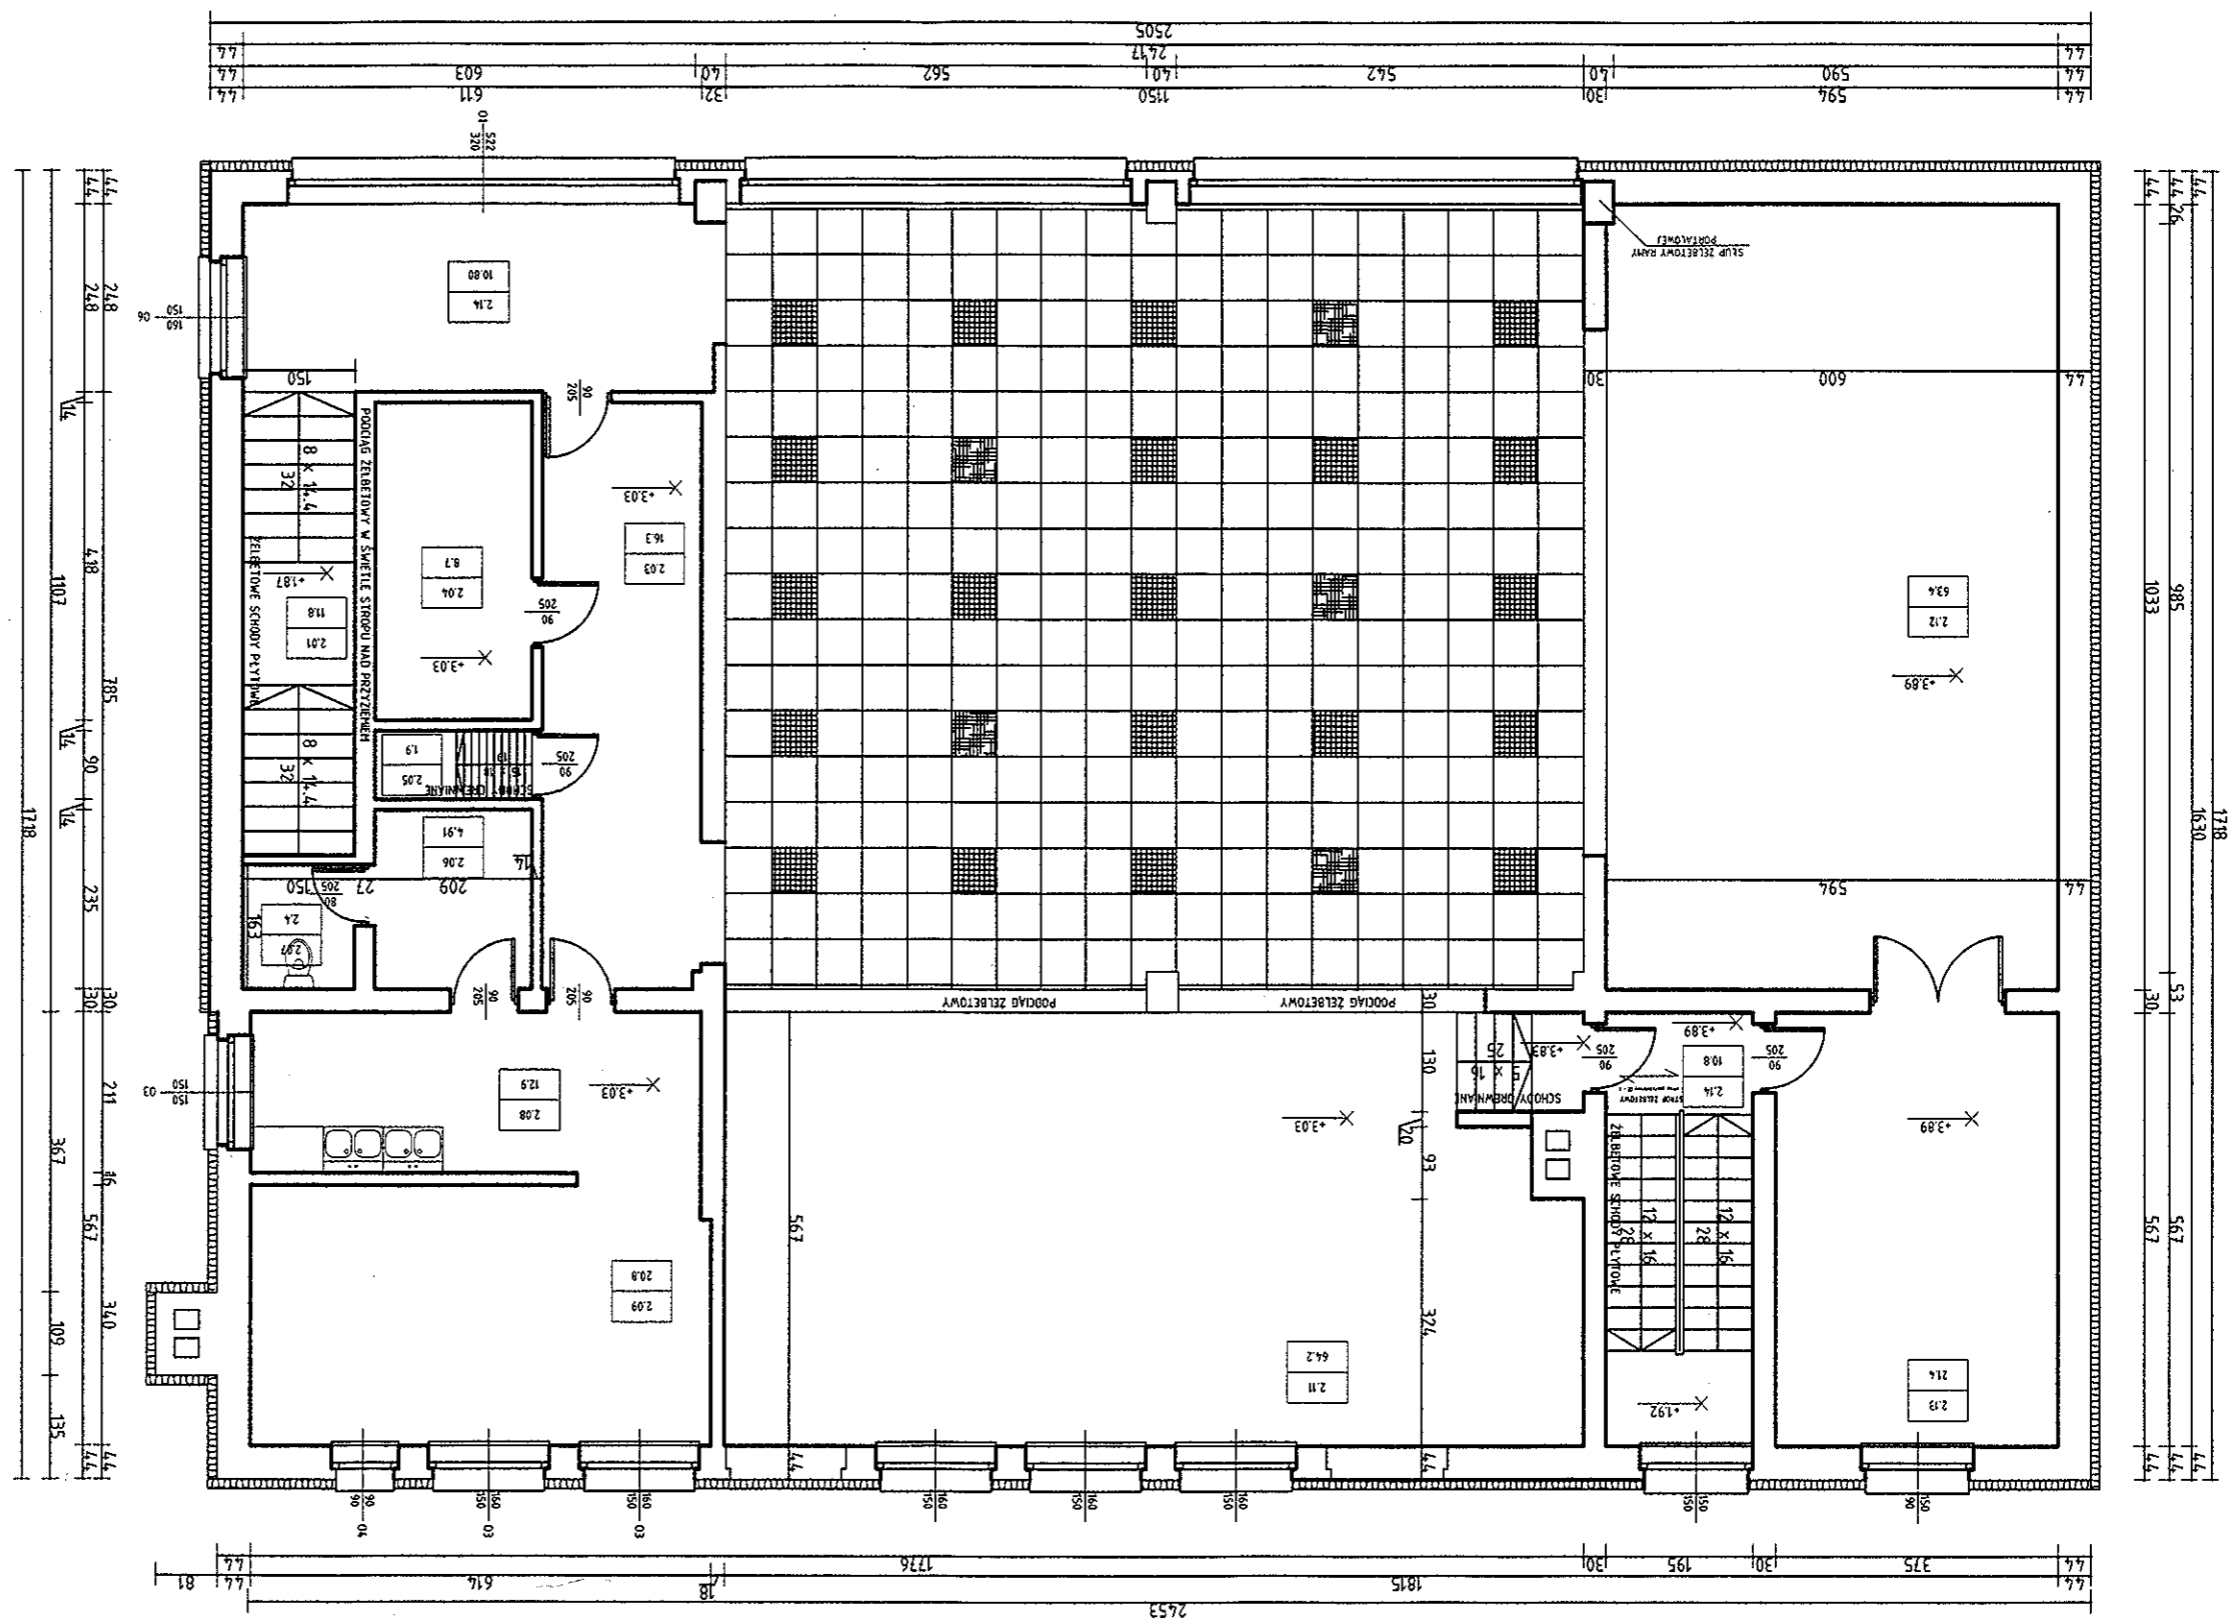

ASPROBUD	SKALA 1:100	3/6
ZAKŁAD PROJEKTOWO-BUDOWLANY	2009.10.25	
Nazwa i adres obiektu budowlanego	Przedmiot opracowania	
PROJEKTANT W. Izydorski	arch. konstr.	107/92
OPRACOWAL K. Kempa		


BILANS POWIERZCHNI NA PIĘTRZE			
NR	NAZWA POMIESZCZENIA		POW. UŻYTKOWA
	RODZAJ	POW.	
201	Klatka schodowa	118	118
202	Korytarz	155	155
203	Korytarz	163	163
204	Chłodnia	8,7	8,7
205	Klatka schodowa	1,9	1,9
206	Pom. soc. kuchni	4,9	4,9
207	WC	2,4	2,4
208	Kuchnia	12,9	12,9
209	Kuchnia	20,8	20,8
210	Sala widowiskowa	121,6	121,6
211	Sala konsumpcyjna	64,2	64,2
212	Scena	63,4	63,4
213	Zaplecze sceny	21,4	21,4
214	Klatka schodowa	10,8	10,8
OGÓLEM SUMA POWIERZCHNI			374,1

SZCZEGÓŁ OCIEPLENIA  
 LTK silykowny na siołce  
 styropian żyznowy EPS - 70/FS 15 gr. 12cm  
 LTK cem - wod.

# RZUT PIWNIC

## SKALA 1:100

ASPROBUD	Skala 1:100	2009.10.25	ZAKŁAD PROJEKTOWO-BUDOWLANY	Nazwa i adres obiektu budowlanego	Przedmiot opracowania
				Modernizacja Centrum Kultury i Lubnice	tzut piwnic
				PROJEKTANT A. Szczepaniak	inst. inż
				OPRACOWAL K. Kempa	81/94

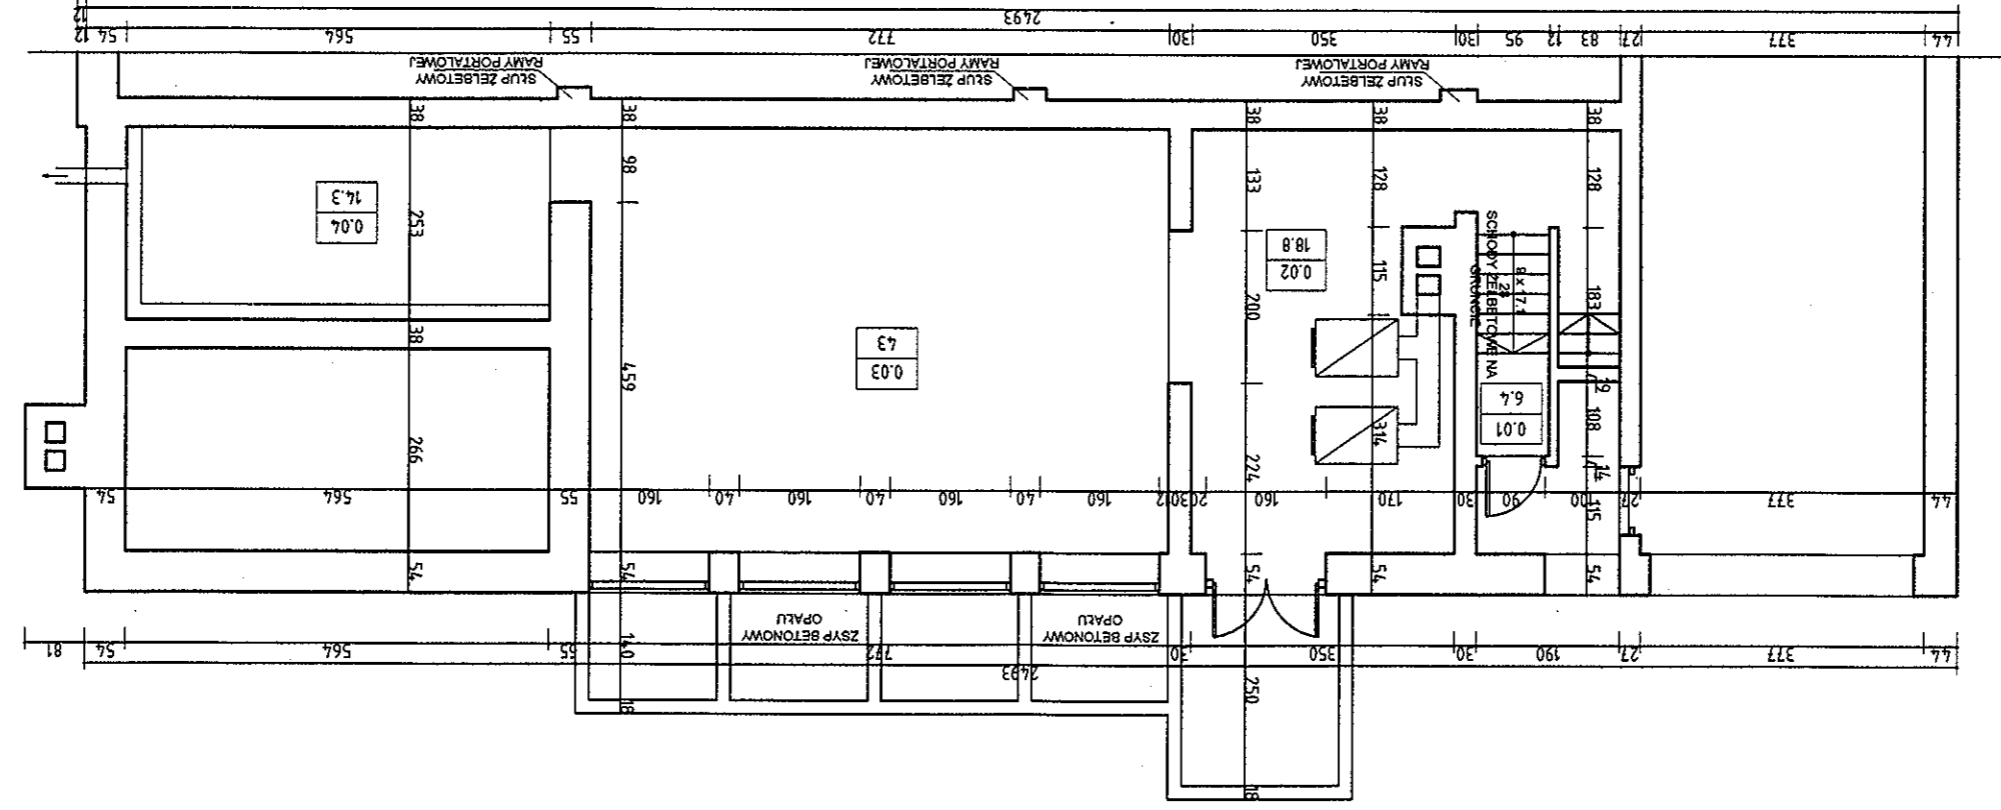

BILANS POWIERZCHNI W PIWNICY					
NR	NAZWA	RODZAJ	POW. NETTO	POW. UZYTEKOWA	POW.
0.01	Klatka schodowa	pos. cem.	6.4	6.4	0.01
0.02	Kotłownia	pos. cem.	18.8	18.8	0.02
0.03	Skład opału	pos. cem.	4.3	4.3	0.03
0.04	Pom. gospodarcze	pos. cem.	14.3	14.3	0.04
OGÓŁEM SUMA POWIERZCHNI			82.5	82.5	82.5