

MAPA SYTUACYJNO-WYSOKOŚCIOWA skala 1:1000

z geodezyjną inwentaryzacją urządzeń podziemnych
sporządzona na podstawie map syt.-wys. 1:1000 sekcji nr 131324.113, 161, 162
oraz pomiaru uzupełniającego wykonanego w listopadzie 2008 roku
obrys budynków ognioodpornych w osiach linii
granice działek określono na podstawie mapy ewidencji gruntów wsi Łubnice

województwo: łódzkie
powiat: wierszowski
gmina: Łubnice
obręb: Łubnice


układ poziomy 1965
układ pionowy: Kransztadt
Nr ks. rob. 24/2008
kier. rob.: inż. Jerzy Błach

Pracownia Geodezyjna Edyta Błach
98-432 Łubnice ul. Sadowa 9
tel. 607 238 365

GEODEZJA
UPRZĄDZONY
inż. Jerzy Błach
Nr upraw. zaw. 19628



SZKIC LOKALIZACJI skala 1:50 000

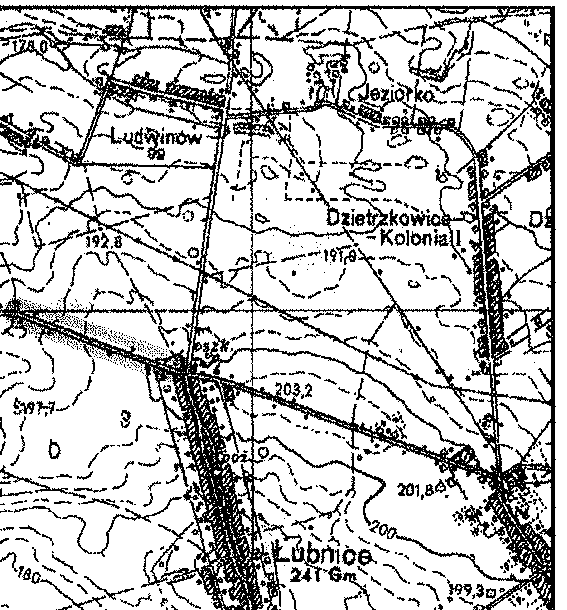

STANOWISKO POWIATOWE W WIERUSZOWIE
WYDZIAŁ GEODEZJI, KARTOGRAFII
KATASTRU I GOSPODARSTWA WIERUSZOWSKIEGO
POWIATOWY OŚRODEK INWENTARYZACJI
GEODEZYJNEJ I KARTOGRAFICZNEJ
Wzrostem oszacowano datę 17.02.2009
dokonano aktualizacji treści mapy
zawieszonej. Odniesienie z uwagi na
użytkownika projektu do zapisu
powiatowego w dniu 17.02.2009
i uwzględniono go w 17.02.2009
W niniejszej mapie może wystąpić
do celów projektowych.
Projektowane elementy budowlane
wymagające pozwolenia na budowę
podlegają uprzedniemu i inwentaryzacji
zawieszonej przez jednostkę upoważnioną
do wykonywania prac geodezyjnych.
Wzrostem, data 17.02.2009.

(Inną nazwisko, podpis, stanowisko
służbowe osoby upoważnionej)

Zd. S. Sikorski

Krzysztof N. N. N.

GEOD. KART. I GOSP. MIER.

POWIATOWY

ZESPÓŁ UZGADNIANIA DOKUMENTACJI PROJEKTOWEJ POWIATU WIERUSZOWSKIEGO	
Rodzaj projektowanej sieci	Nr uzgodnienia
wodna	brak
kanalizacyjna	brak
elektroenergetyczna	brak
gazownicza	brak
inna	brak

OBIEKT: WODOCIĄG GMINNY Z PRZYŁĄCZAMI GMINA. ŁUBNICE - ETAP II	
PROJEKTOWAŁ: mgr inż. Wojciech Stobiński upr.nr 115/78/Pw	DATA: 11.2009
PROJEKTOWAŁ: inż. Jerzy Mańczak upr.nr 71/87/Pw	11.2009
SPRAWDZIŁ: inż. Halina Borowicz upr. nr 441/88/Pw	11.2009
GE. PROJEKTANT: inż. Jarosław Gorzyński	11.2009
ZLECENIODAWCA: Gmina Łubnice ul. Generała Sikorskiego 102, 98-432 Łubnice	

13.02.2009
INSPEKTOR
inż. Marek Mazur

PRZYŁĄCZA DO SIECI WODOCIĄGOWEJ	
PROJEKT: PRZYŁĄCZA DO SIECI WODOCIĄGOWEJ	
PODZIAŁKA: 1:1000	NAZWA RYSUNKU: PLAN ZAGOSPODAROWANIA ODCINEK NR 8
NR UMOWY: 18/12/08	POZ.UM: 1.3.2
BRANŻA: SANITARNIA	STADIUM: PB-W
	NR RYSUNKU: 10

BIGM
POZNAN
BIURO INŻYNIERSKIE G.M.
ul. WNIARSKA 1
60-654 Poznań
tel/fax. 0-61-8224177
TEL. KOM. 0-502 615 776; 0-502 104 009