


RZUT PLACU ZABAW  
Skala: 1:100

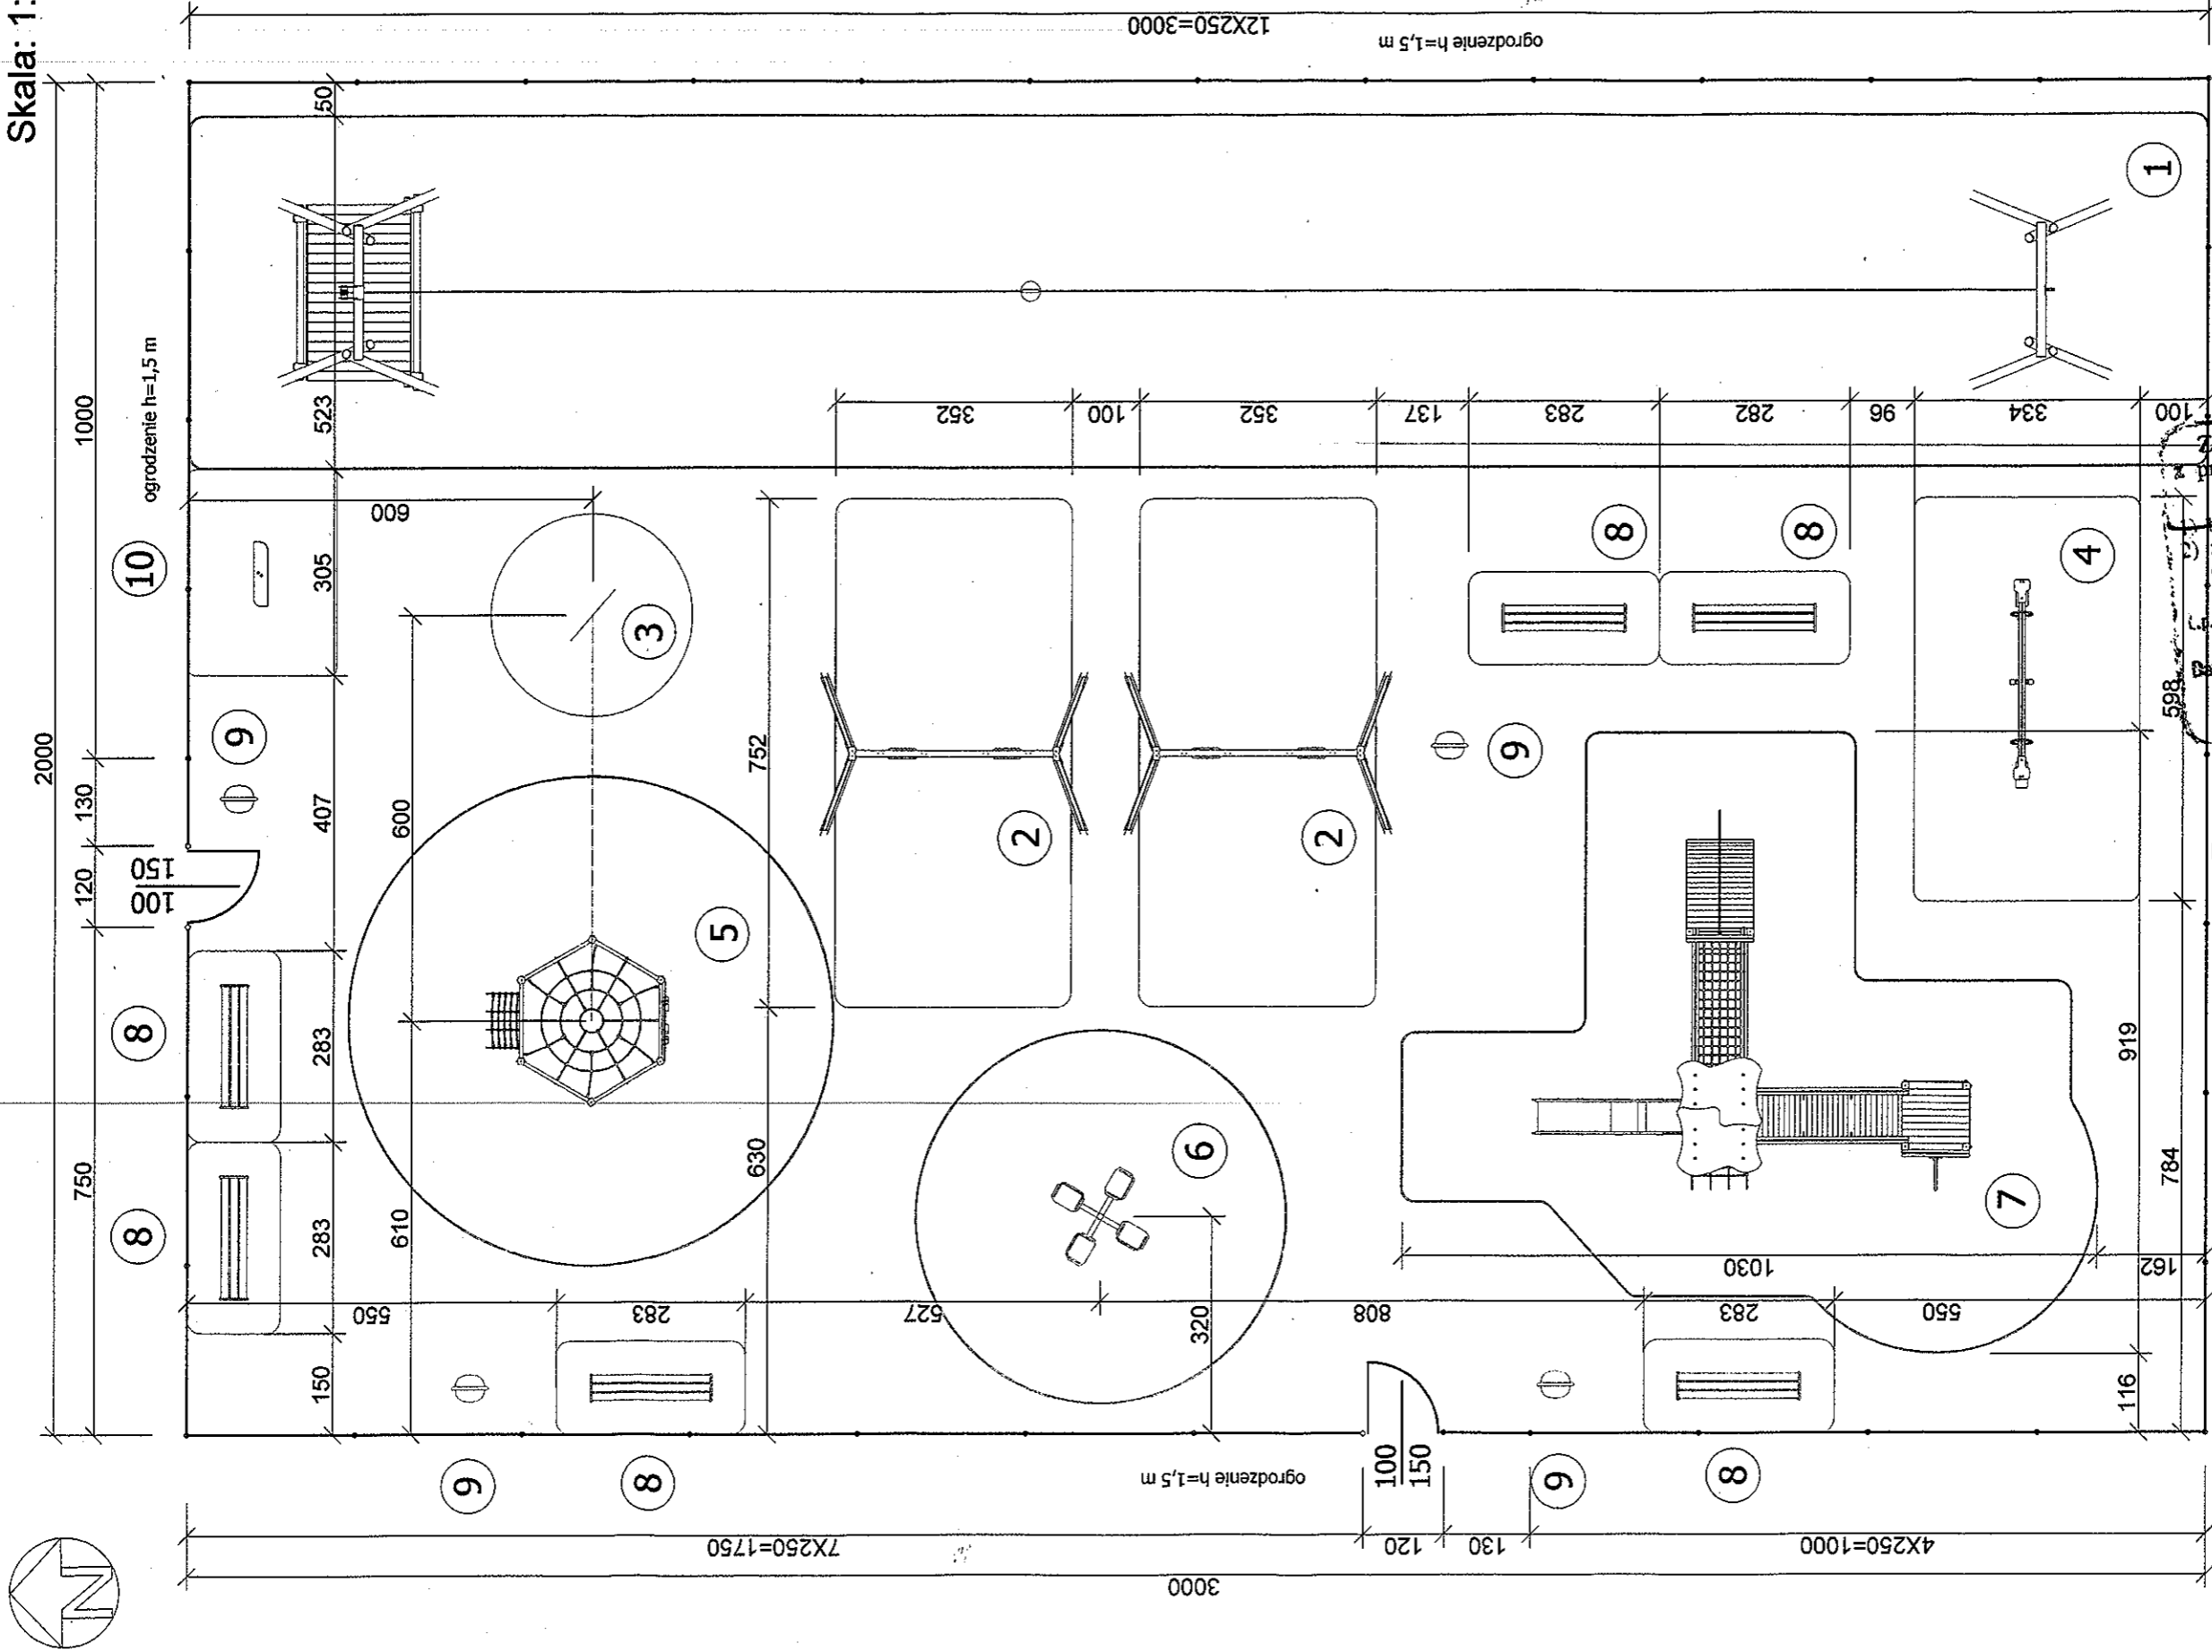

Powierzchnia placu: 20x30 m = 600 m<sup>2</sup>

<b>PROTECH</b>		RS. Nr. 2
BIURO PROJEKTOWE BUDOWNICTWA		
WERSJON: 02 FABRYCZNA 23.11.14 (0-0) 78-31-318		
SKALA: 1:100		
BRANDA: architektura konstr.-bud		
LUBNICE		
INWESTOR: GMINA LUBNICE		
FUNKCJA: imię i nazwisko		
OPROJOWAŁ: inż. Paweł Jusko		
PROJEKTANT: mgr inż. Janusz Mazurczak		
Data: 03.10		
Projektant: mgr inż. Janusz Mazurczak		

Zaopiniowano pod względem zgodności z przepisami bezpieczeństwa i higieny pracy oraz wymaganiami ergonomii:  
Bez uwag.  
Z zastrzeżeniami wymienionymi w załączonych opiniach.  
Opinia: 01/10  
Data: 29.03.2019  
PRZECIOZNAWCA DO SPRAW BEZPIECZEŃSTWA I HIGIENY PRACY  
inż. Roman Pustkowski  
Nr upr. 400/99 w grupach 1.0  
63-600 Kępno, ul. W. Młodych 10  
tel. (71) 78-277-57

Zestawienie urządzeń wyposażenia placu

Nr	URZĄDZENIA	SYMBOL	OKCJA	PRZESTRZEŃ MINIMALNA [cm]	ILOŚĆ [szt.]
1	ZAJĘDZINA	ZP/25	25m	304x0	1
2	PUSTAWKA POKOJNA	SHB	Premium	3,5x7,5	2
3	KÓŁKO I BEZTYŁEK	FKB	Standard	ø 3,0	1
4	PUSTAWKA WARSZTATOWA	SHW	Classic	3,3x6,0	1
5	WAPYŁOGU	HG	Standard	7,5x7,5	1
6	KARUZELA TOJA 4	TOJA 4	Classic	ø 5,5	1
7	ZESTAW HOKIJA	TOJA 4	Premium	10,3x9,2	1
8	LAWKA POKOJNA	KOSZ/MET	Standard		6
9	KOSZ METALOWY	KOSZ/MET	Standard		4
10	TABLICA REGULACYJNA	TR LUSC	Standard		1