


# ELEWACJA FRONTOWA


## SKALA 1:100

ASPROBUD	Skala 1:100	6/12
ZAKŁAD PROJEKTOWO-BUDOWLANY	2009.12.15	
Nazwa i adres obiektu budowlanego	Przedmiot opracowania	elewacja frontowa
Budynek mieszkalny		
PROJEKTANT W. Izydorski	arch. konstr.	107/92
OPRACOWAŁ K. Kempa		

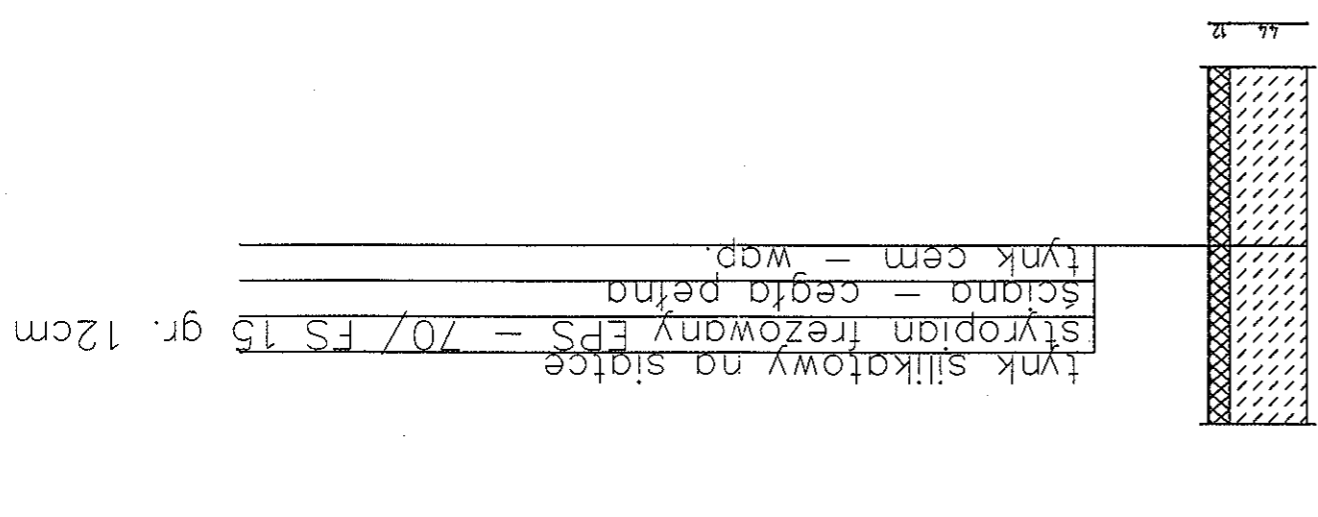

1. Dach - styropapa gr. 20cm
  2. Ściana - tynk dekoracyjny silikatowy o fakturze baranek kolorystyka Greiplast GRE 2820 S
  3. Detale + cokół - tynk dekoracyjny silikatowy o fakturze baranek kolorystyka Greiplast GRE 2630 S
  4. Stolarka okienna PCV kolor brązowy
  5. Stolarka drzwiowa oraz brama PCV lub aluminium kolor brązowy
  6. Rynny i rury spustowe Marley kolor szary
  7. Kominy - tynk gładki malowany kolorystyka Greiplast GRE 2820 S
  8. Zadaszenia - porcie z blachy
  9. Balustrady stalowe oraz płyty pcv - kolor szary
  10. Schody płytki ceramiczne - antypoślizgowe Gres typu Tartan kolor szary
- Wszystkie wneki okienne i drzwiowe - tynk dekoracyjny silikatowy o fakturze baranek kolorystyka Malfarb MC - 044 SI I

STAROSTWO POWIATOWE  
W WIERUSZOWIE  
98-400 WIERUSZÓW  
ul. Rynek 1-7

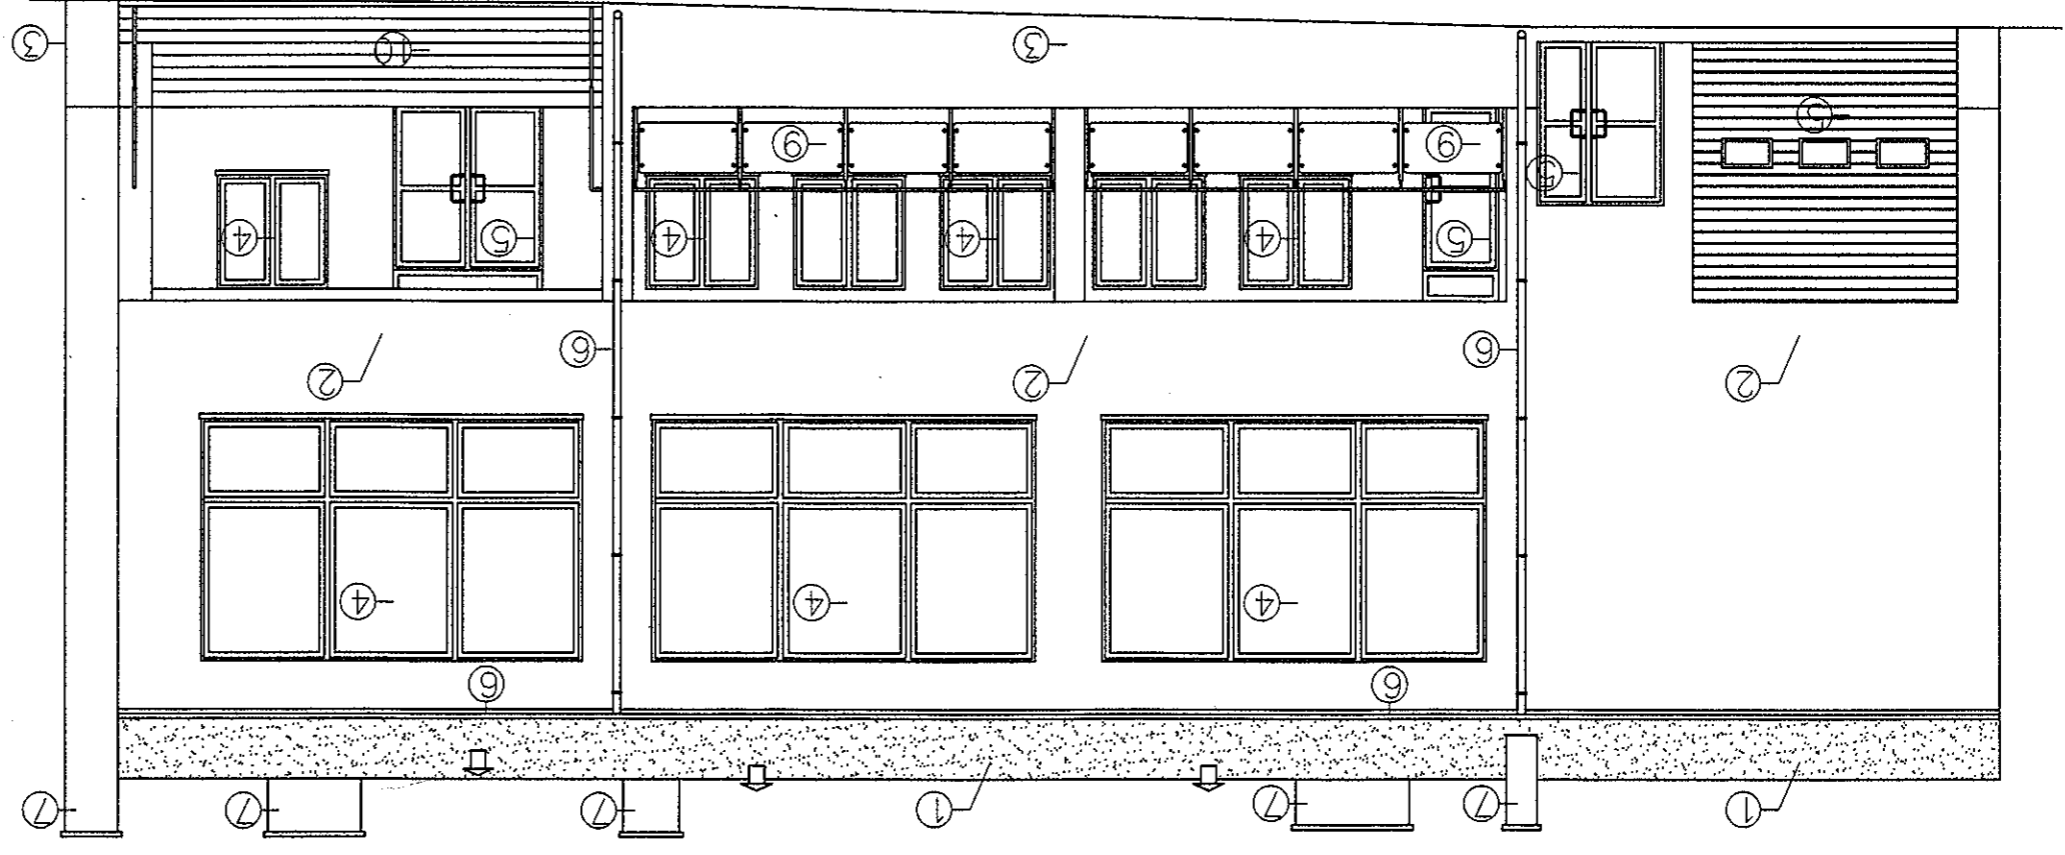

# ELEWACJA BOCZNA

## SKALA 1:100

Aspobud	Skala 1:100	7/13
ZAKŁAD PROJEKTOWO-BUDOWLANY	2009. 12. 15	
Nazwa i adres obiektu budowlanego	Przedmiot opracowania	
Budynek mieszkalny	elewacja	
PROJEKTANT W. Izydorski	arch. konstr.	107/92
OPRACOWAŁ K.Kempa		

Wszystkie wneki okienne i drzwiowe - tynk dekoracyjny silikonowy o fakturze baranek kolorystyka Malfarb MC - 044 SI I

10. Schody płytki ceramiczne - antypoślizgowe Gres typu Tartan kolor szary

9. Balustrady stalowe oraz płyty PCV - kolor szary

8. Zadaszenia - porcie z blachy

7. Kominy - tynk gładki malowany kolorystyka Greinplast GRE 2820 S

6. Rynny i rury spustowe Marley kolor szary

5. Stolarka drzwiowa oraz brama PCV lub aluminium kolor brązowy

4. Stolarka okienna PCV kolor brązowy


3. Detale + cokół - tynk dekoracyjny silikonowy o fakturze baranek kolorystyka Greinplast GRE 2630 S

2. Łciana - tynk dekoracyjny silikonowy o fakturze baranek kolorystyka Greinplast GRE 2820 S


1. Dach - styropapa gr. 20cm

LEGENDA:

tynk silikonowy na siłce  
 styropian treflowany EPS - 70/FS 15 gr. 12cm  
 ściana - cegła pełna  
 tynk cem - wgp.

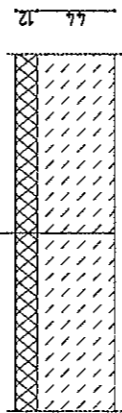

### SZCZEGÓL OCIEPLENIA

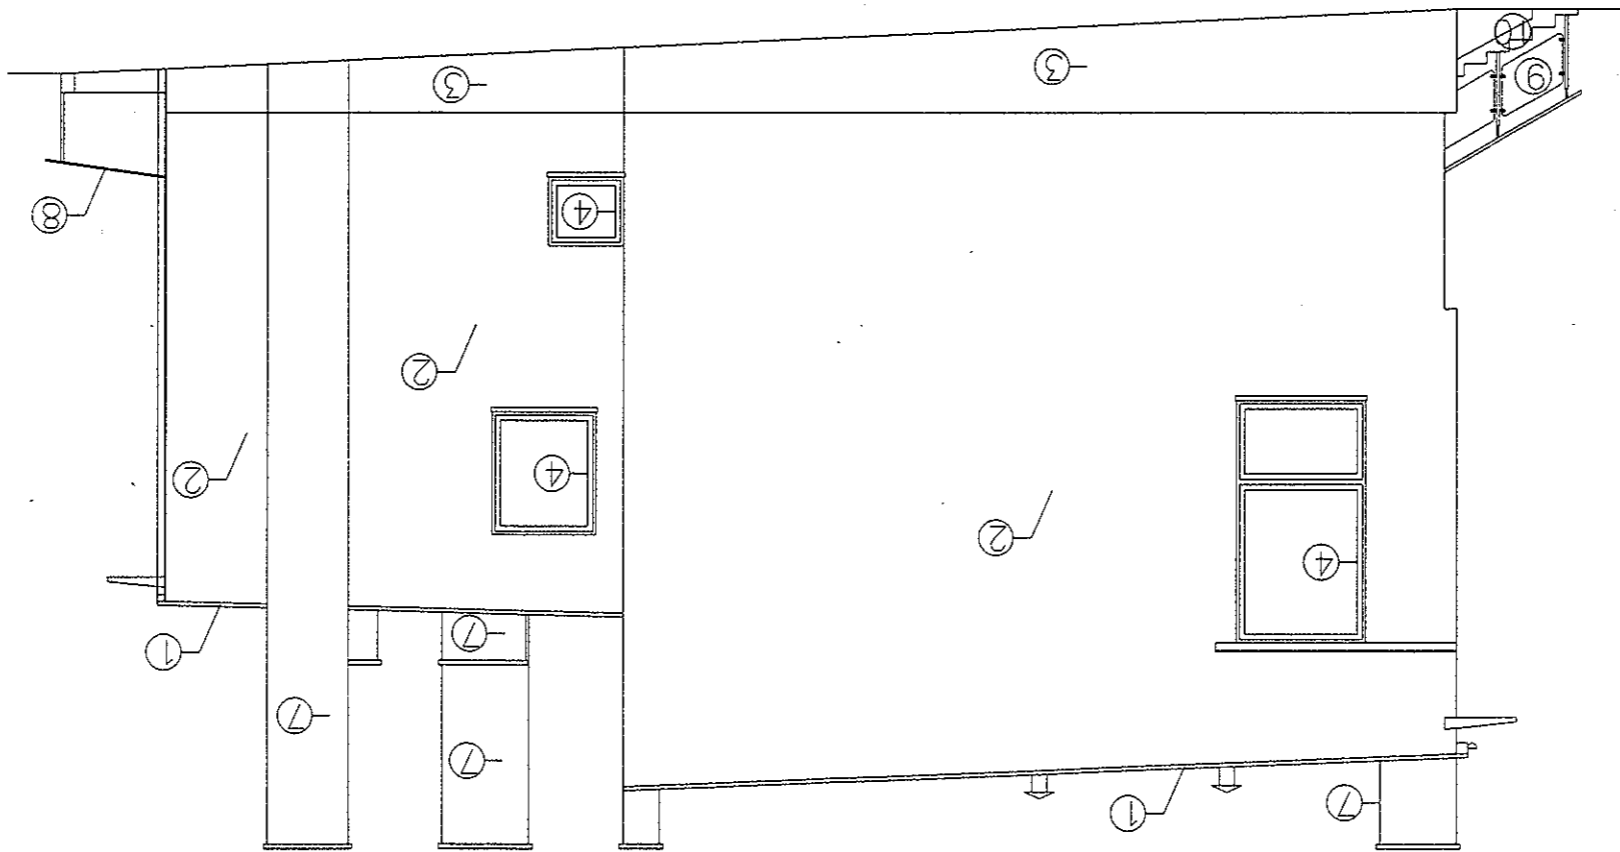

# ELEWACJA BOCZNA

## SKALA 1:100

ASPROBUD	ZAKŁAD PROJEKTOWO-BUDOWLANY	Skala 1:100	8/14
Nazwa i adres obiektu budowlanego		2009.12.15	
Przedmiot opracowania		2009.12.15	
Temat modernizacja Centrum Kultury i Edukacji		107/92	
PROJEKTANT W. Izydorski		107/92	
OPRACOWAŁ K. Kempa			

Wszystkie wewnętrzne okienne i drzwiowe - tynk dekoracyjny silikonowy o fakturze baranek kolorystyka Malfarb MC - 044 Si I

10. Schody płytki ceramiczne - antypoślizgowe Gres typu Tartan kolor szary

9. Balustrady stalowe oraz płyty PCV - kolor szary

8. Zadaszenia - porycie z blachy

7. Kominy - tynk gładki malowany kolorystyka Greinplast GRE 2820 S

6. Rywny i rury spustowe Marley kolor szary

5. Stolarka drzwiowa oraz brama PCV lub aluminium kolor brązowy

4. Stolarka okienna PCV kolor brązowy


3. Detale + cokół - tynk dekoracyjny silikonowy o fakturze baranek kolorystyka Greinplast GRE 2630 S

2. Ściana - tynk dekoracyjny silikonowy o fakturze baranek kolorystyka Greinplast GRE 2820 S


1. Dach - styropapa gr. 20cm

LEGENDA:

tynk silikonowy na siatce  
 styropian frezowany EPS - 70 / FS 15 gr. 12cm  
 ściana - cegła pełna  
 tynk cementowy - wop.

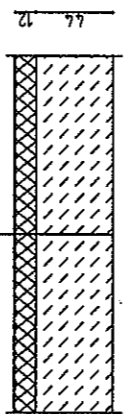

SZCZEGÓL OCIEPLENIA

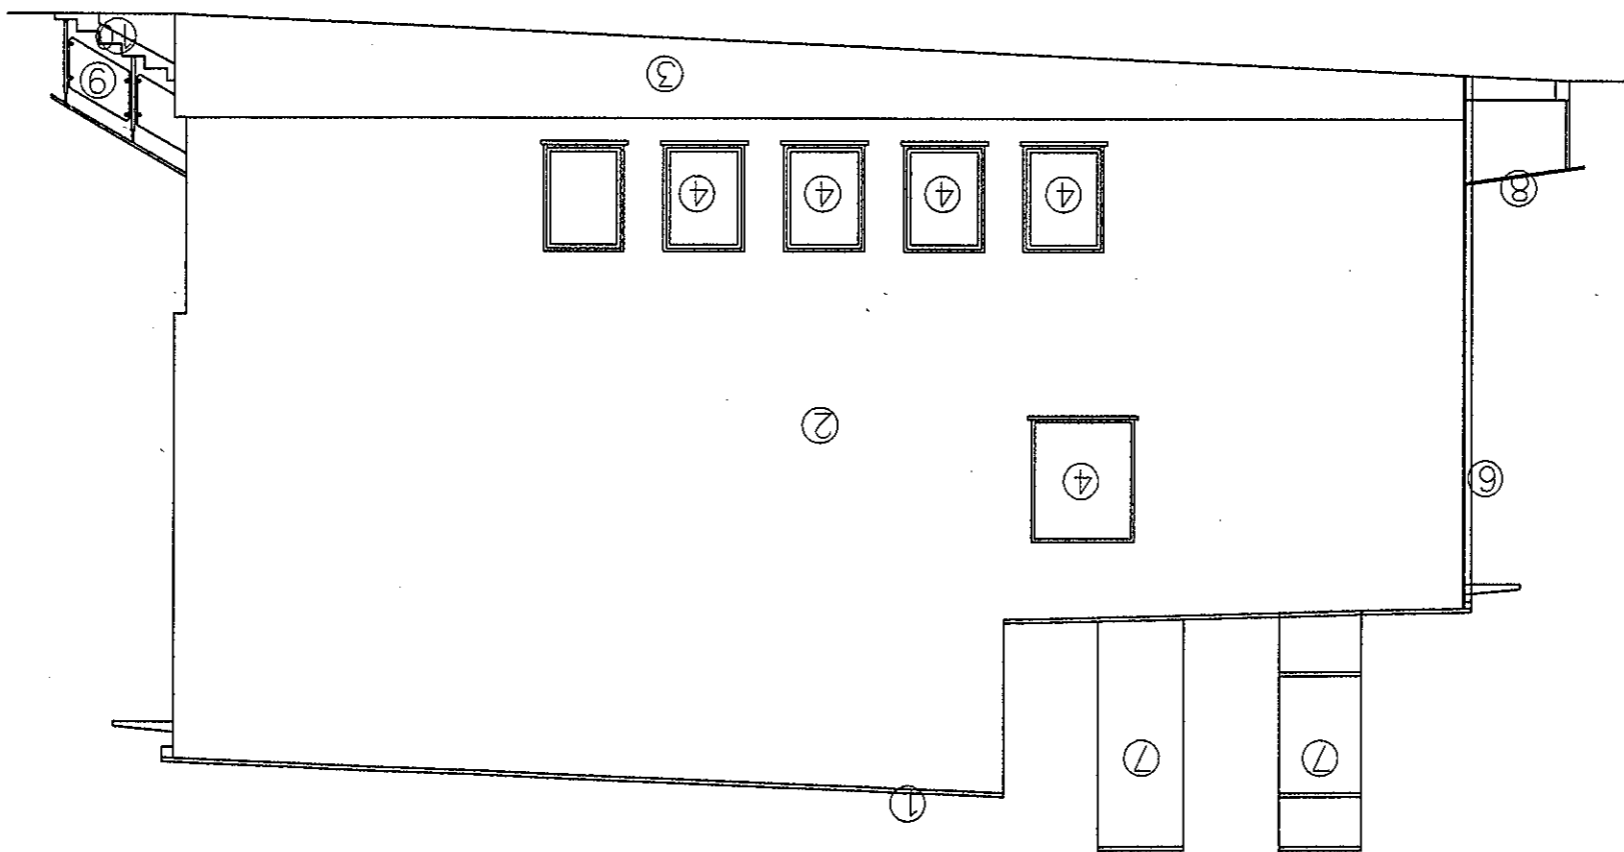


# SKALA 1:100

## ELEWACJA TYLNA


ASPROBUD	ZAKŁAD PROJEKTOWO-BUDOWLANY	2009.12.15	Skala 1:100	9/15
	Nazwa i adres obiektu budowlanego	Przedmiot opracowania		
	Terminodeterminacja Centrum Kultury i Turystyki	elewacja		
	PROJEKTANT W. Izydorski arch. konstr.	107/92		
	OPRACOWAŁ K. Kempa			

1. Dach - styropapa gr. 20cm  
 2. Ściana - tynk dekoracyjny silikonowy o fakturze baranek kolorystyka Greiplast GRE 2820 S  
 3. Detale + cokół - tynk dekoracyjny silikonowy o fakturze baranek kolorystyka Greiplast GRE 2630 S  
 4. Stolarka okienna PCV kolor brązowy  
 5. Stolarka drzwiowa oraz brama PCV lub aluminium kolor brązowy  
 6. Rynny i rury spustowe Marley kolor szary  
 7. Kominy - tynk gładki malowany kolorystyka Greiplast GRE 2820 S  
 8. Zadaszenia - porycie z blachy  
 9. Balustrady stalowe oraz płyty pcv - kolor szary  
 10. Schody płytki ceramiczne - antypoślizgowe Gres typu Tartan kolor szary
- Wszystkie wneki okienne i drzwiowe - tynk dekoracyjny silikonowy o fakturze baranek kolorystyka Malfarb MC - 044 SI I

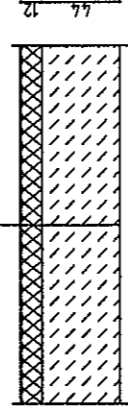

tynk silikonowy na siłce  
 styropian treflowany EPS - 70/FS 15 gr. 12cm  
 ściana - cegła pełna  
 tynk cem - wap.

### SZCZEGÓL OCIEPLENIA

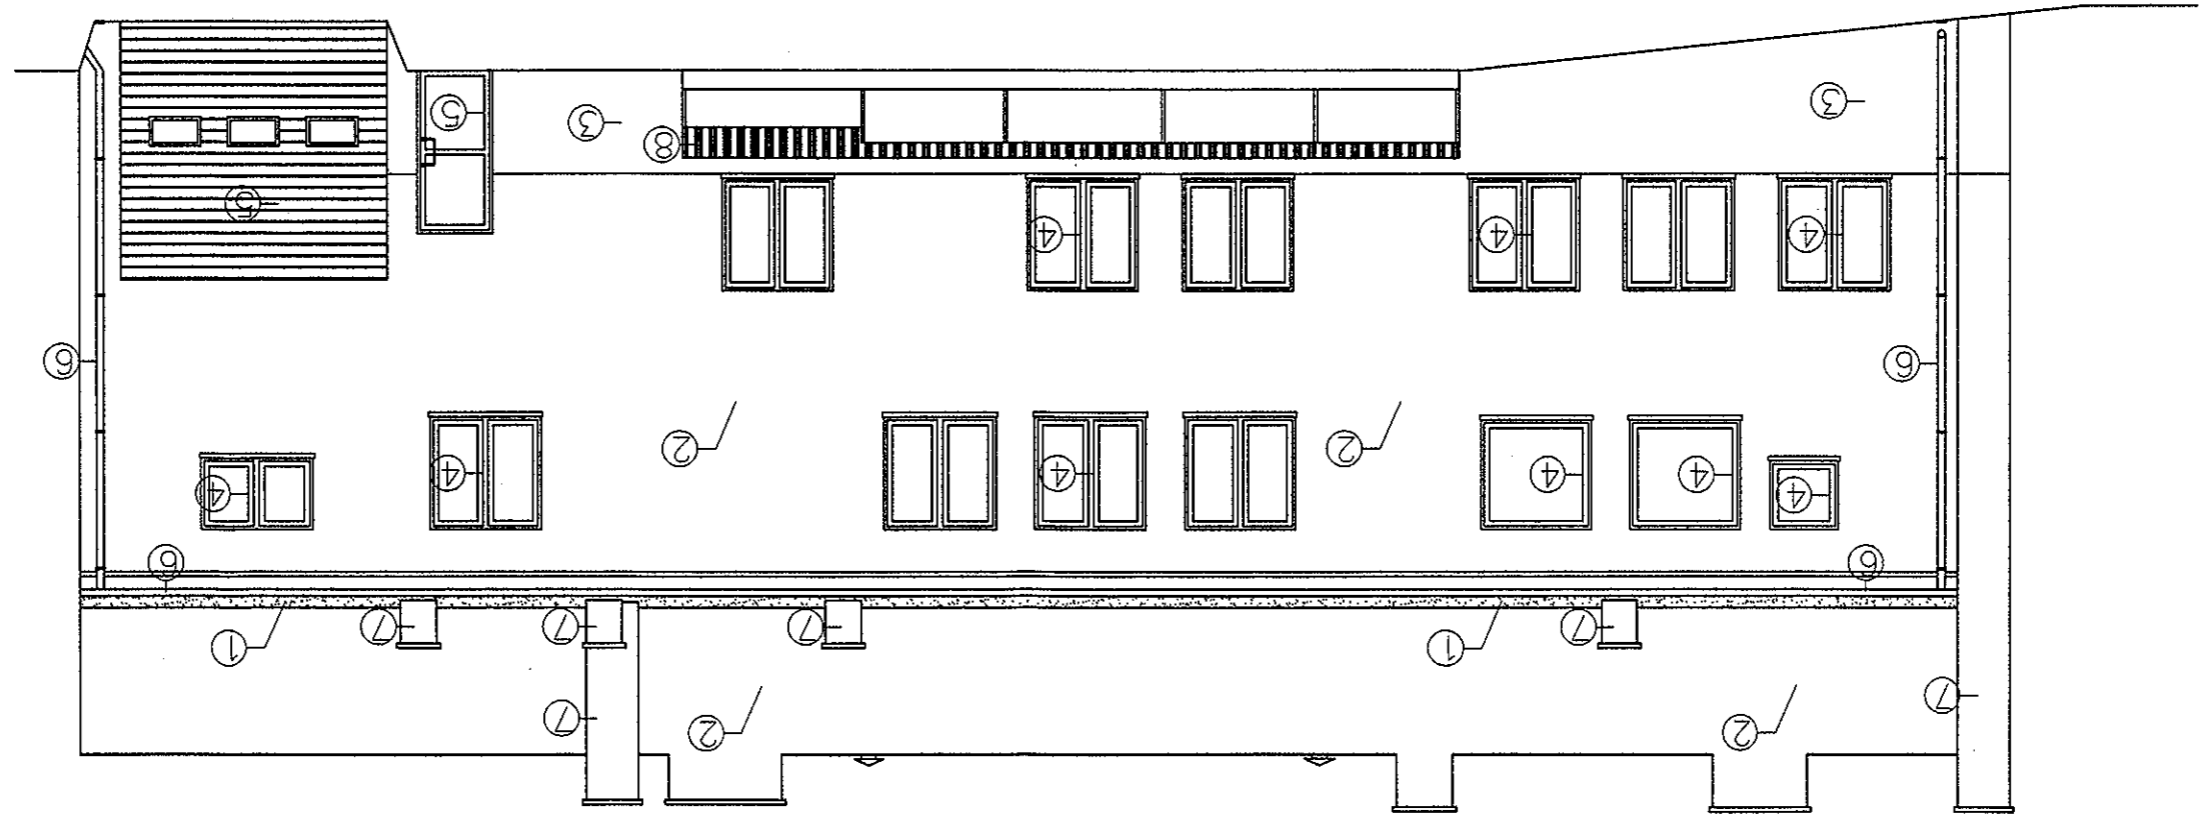

### LEGENDA: