


SKALA 1:50

PRZEKROJ A-A

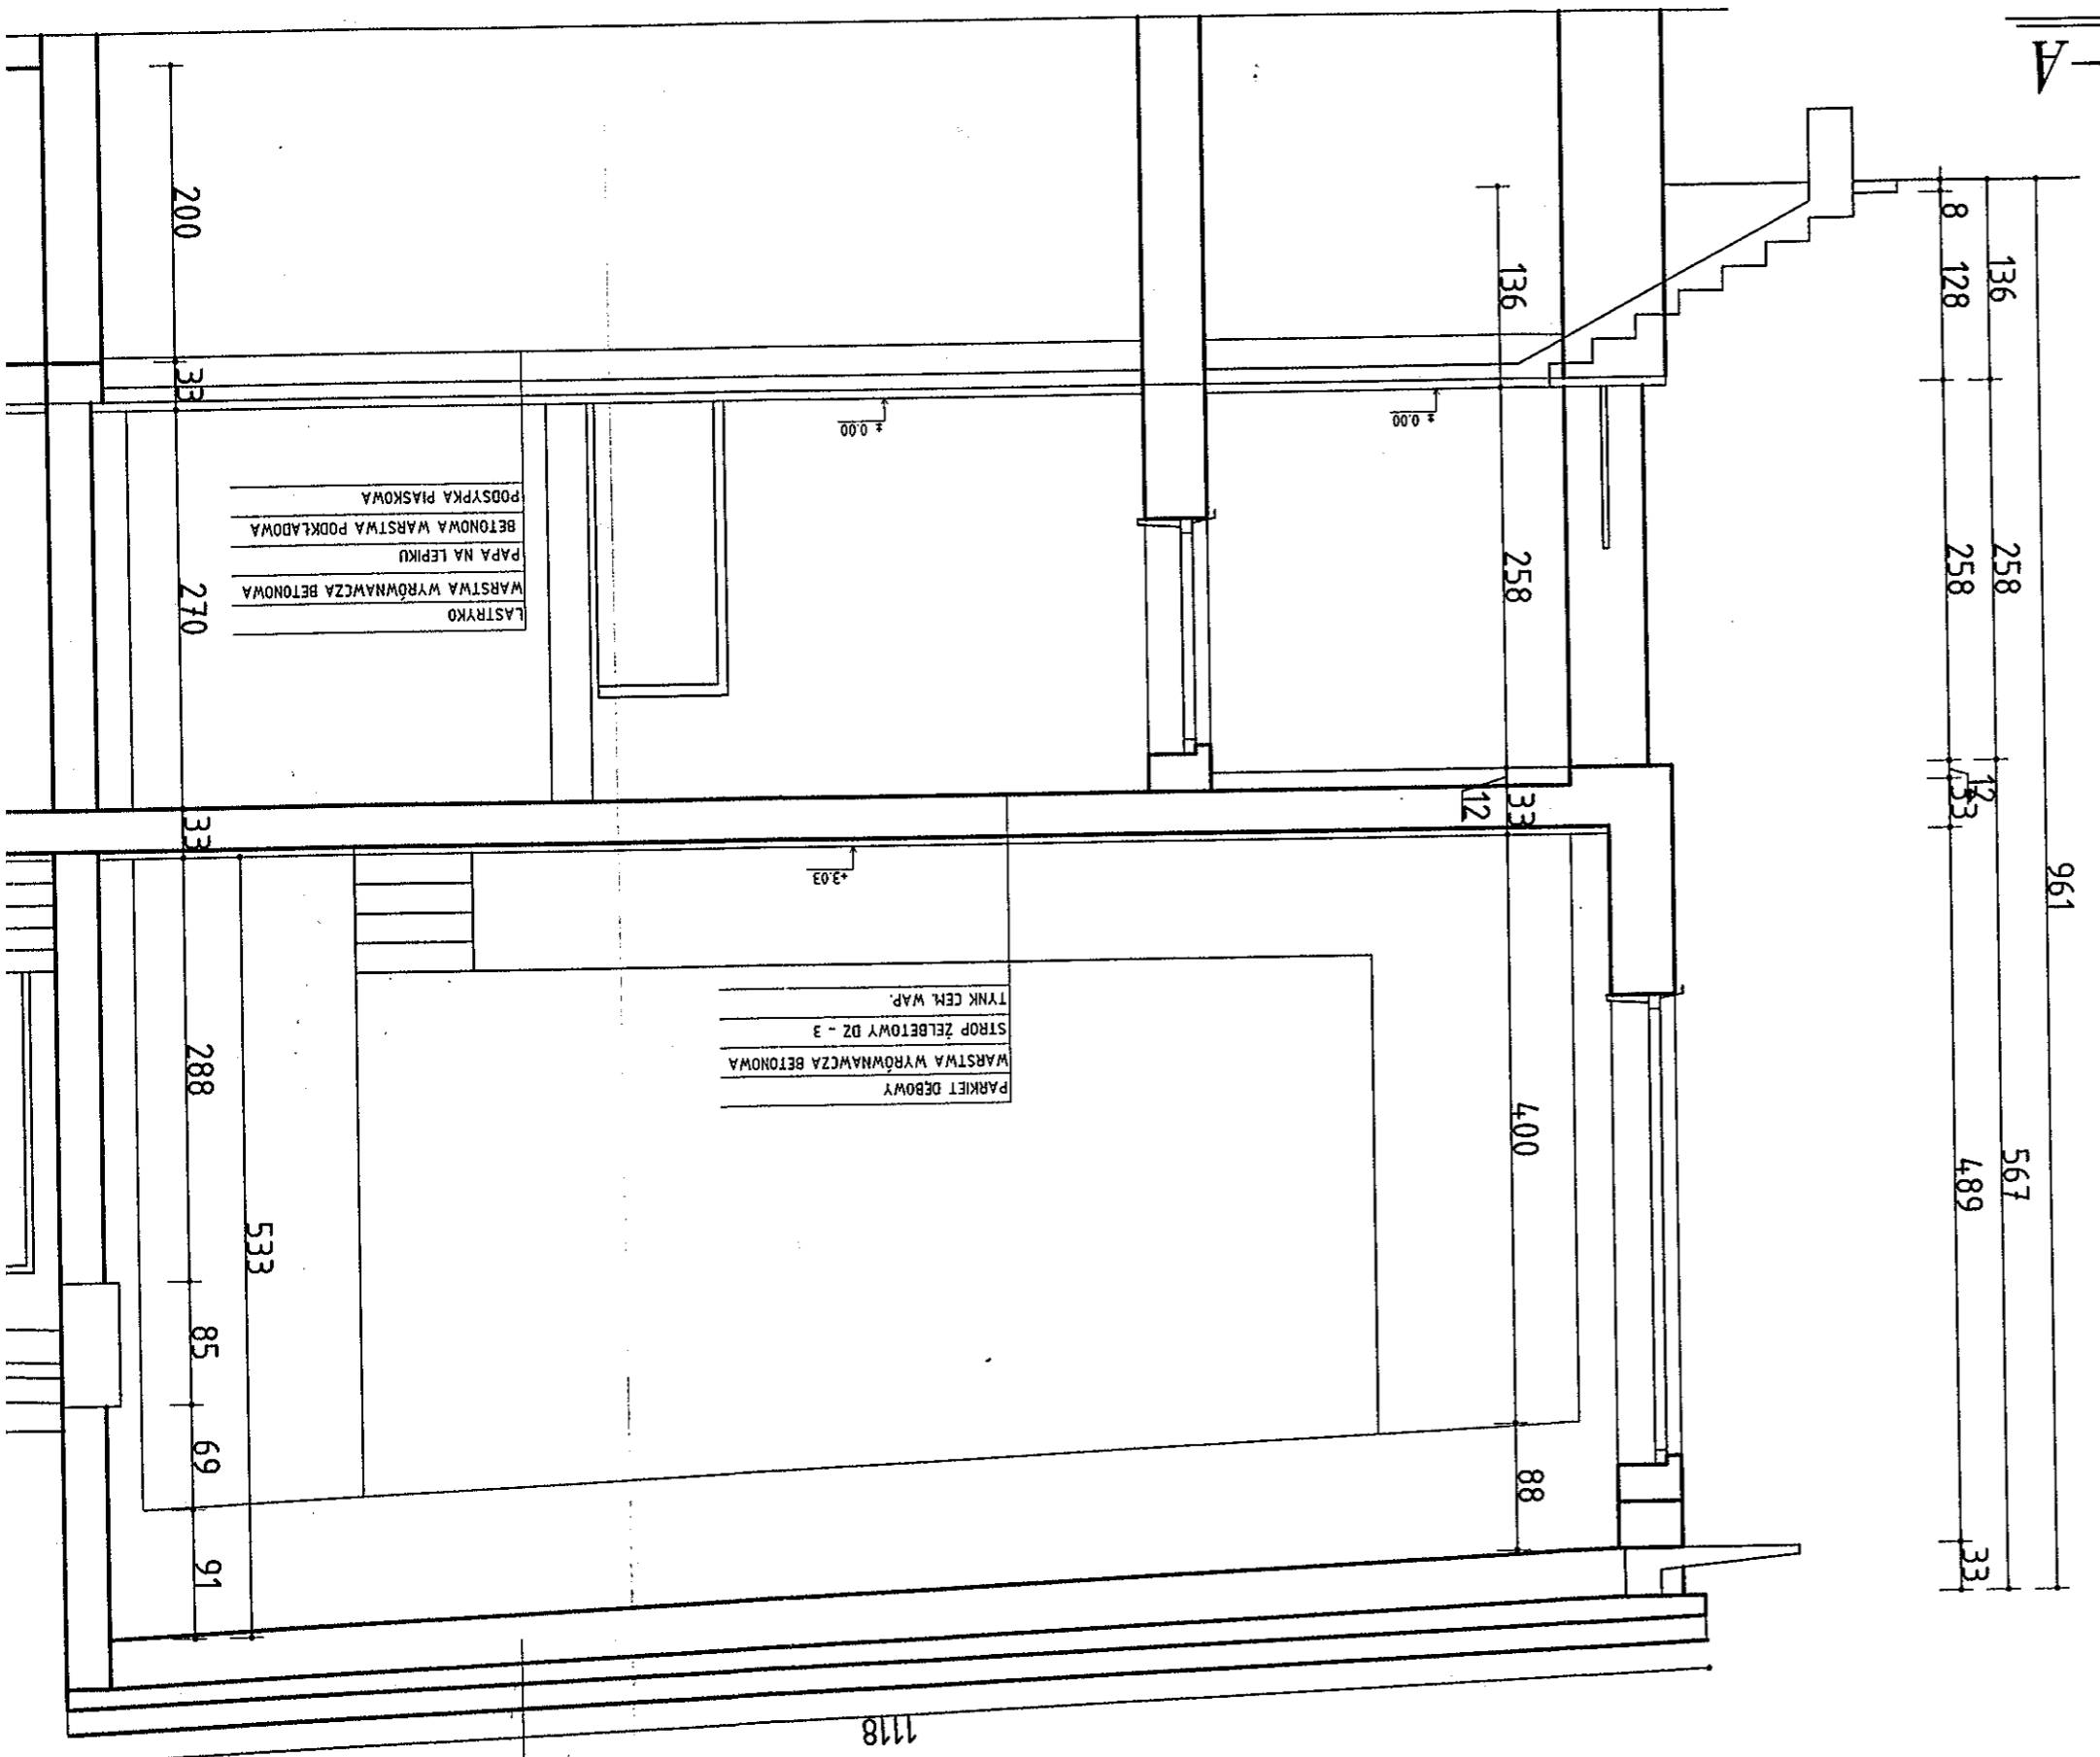


LASTRYKO
WARSTWA WYRÓWNAWCZA BETONOWA
PAPA NA LEPIKU
BETONOWA WARSTWA PODKŁADOWA
PODSYPKA PŁASKOWA

PARKIET DEBOWY
WARSTWA WYRÓWNAWCZA BETONOWA
STROP ŻELBETOWY DZ - 3
TYNK CEM. WAP.

2 X PAPA NA LEPIKU - POKRYCIE WIERZCHNIE
PROJEKTOWANE POKRYCIE - STROP PAPA GR 20cm
ISTNIEJĄCE POKRYCIE PAPA NA LEPIKU
WARSTWA WYRÓWNAWCZA SPADKOWA
WARSTWA TERMOIZOLACYJNA
STROP ŻELBETOWY DZ - 3
TYNK CEM. WAP.

1118

STAROSTWO POWIATOWE	
2009.12.15	W WIERUSZOWIE
2009.12.15	W WIERUSZOWIE
Przedmiot opracowania - 7	ul. Rynek
przekrój a - a	
107/92	
OPRACOWAL K.Kempa	PROJEKTANT W. Izydorski arch. konstr.
ZAKŁAD PROJEKTOWO-BUDOWLANY	
Nazwa i adres obiektu budowlanego	
Temmodernizacja Centrum Kultury i Edukacji	

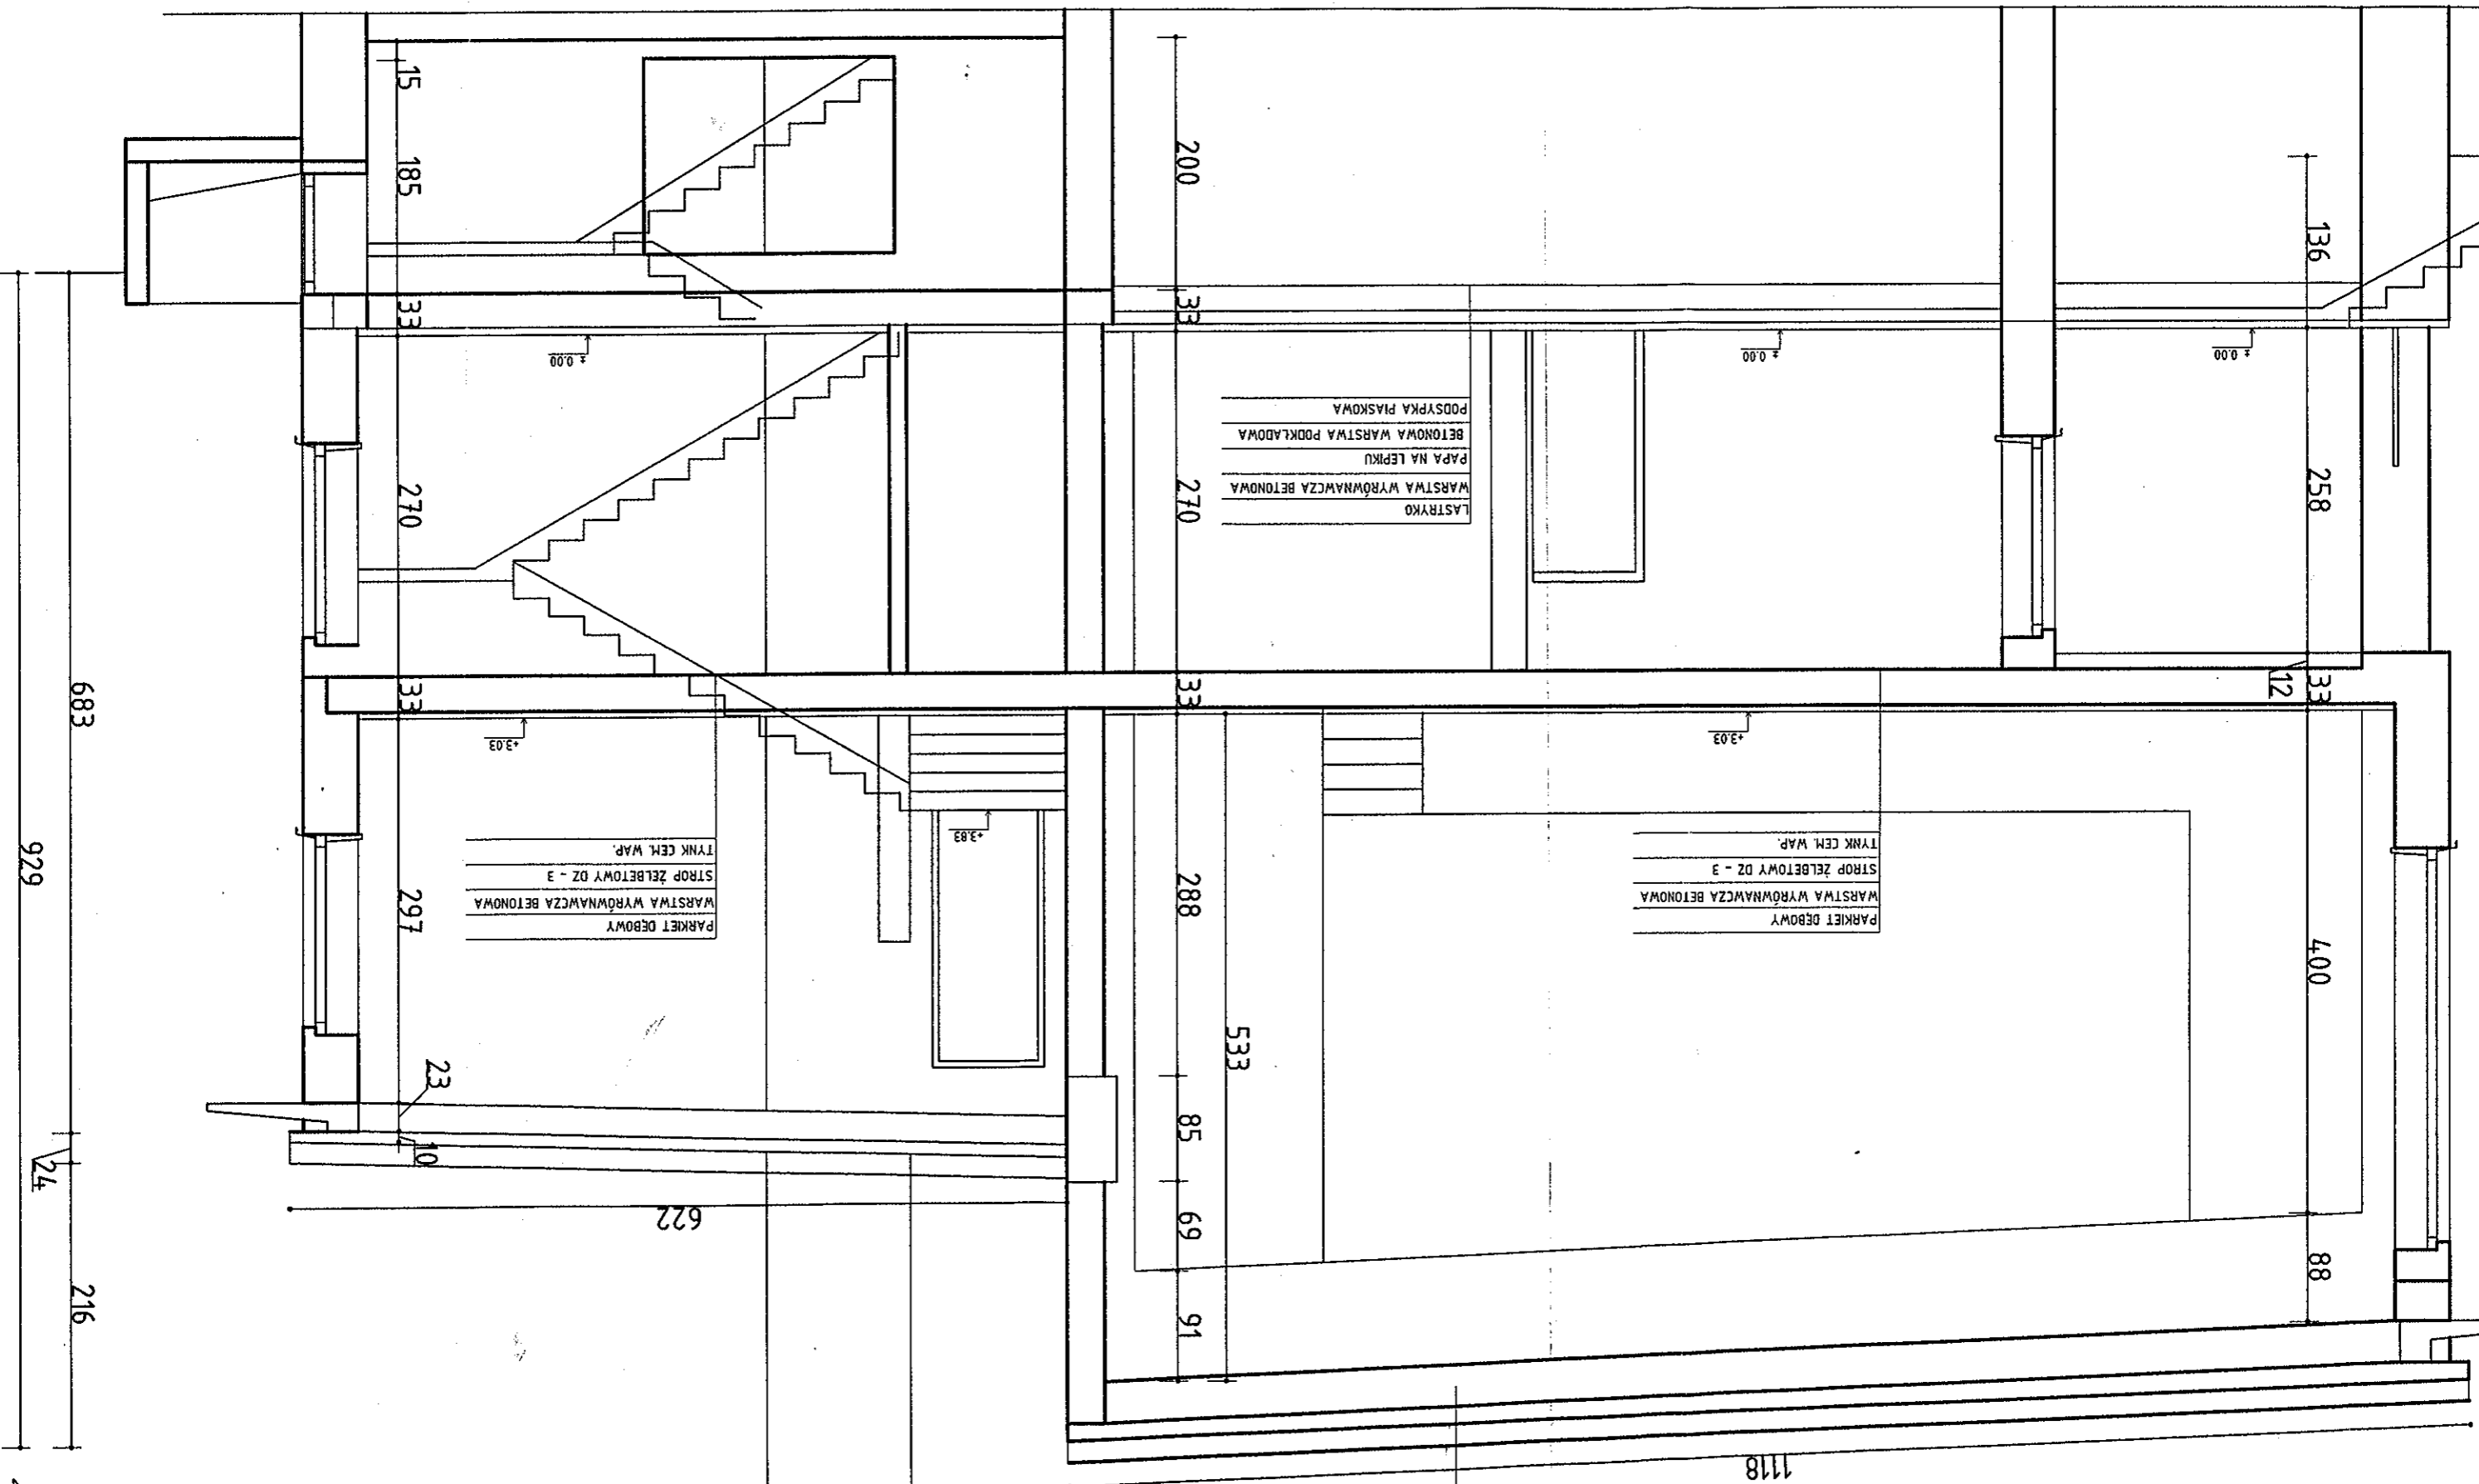

2 X PAPA NA LEPKU - POKRYCIE WIERZCHNIE
 PROJEKTOWANE POKRYCIE - STYROBAPA GR 20cm
 ISTNIEJĄCE POKRYCIE PAPA NA LEPKU
 WARSTWA WYROBNAWCZA SPADKOWA
 WARSTWA TERMOIZOLACYJNA
 STRÓP ŻELBETOWY DZ - 3
 TYNK CEM. WAP.

PARKIET DEBOWY
 WARSTWA WYROBNAWCZA BETONOWA
 STRÓP ŻELBETOWY DZ - 3
 TYNK CEM. WAP.

LASTRYKA
 WARSTWA WYROBNAWCZA BETONOWA
 PAPA NA LEPKU
 BETONOWA WARSTWA PODKLADOWA
 PODSYPKA PIASKOWA