



Drenaż - Boisko do piłki nożnej
Skala 1:200

ASProBud	Skala 1:200	9/17
ZAKŁAD PROJEKTOWO- BUDOWLANY	2010. 12. 10	
Nazwa i adres obiektu budowlanego	Przedmiot opracowania	
Boisko piłki nożnej	drenaż	
PROJEKTANT A. Szczepaniak inst., inż.	81/ 94	

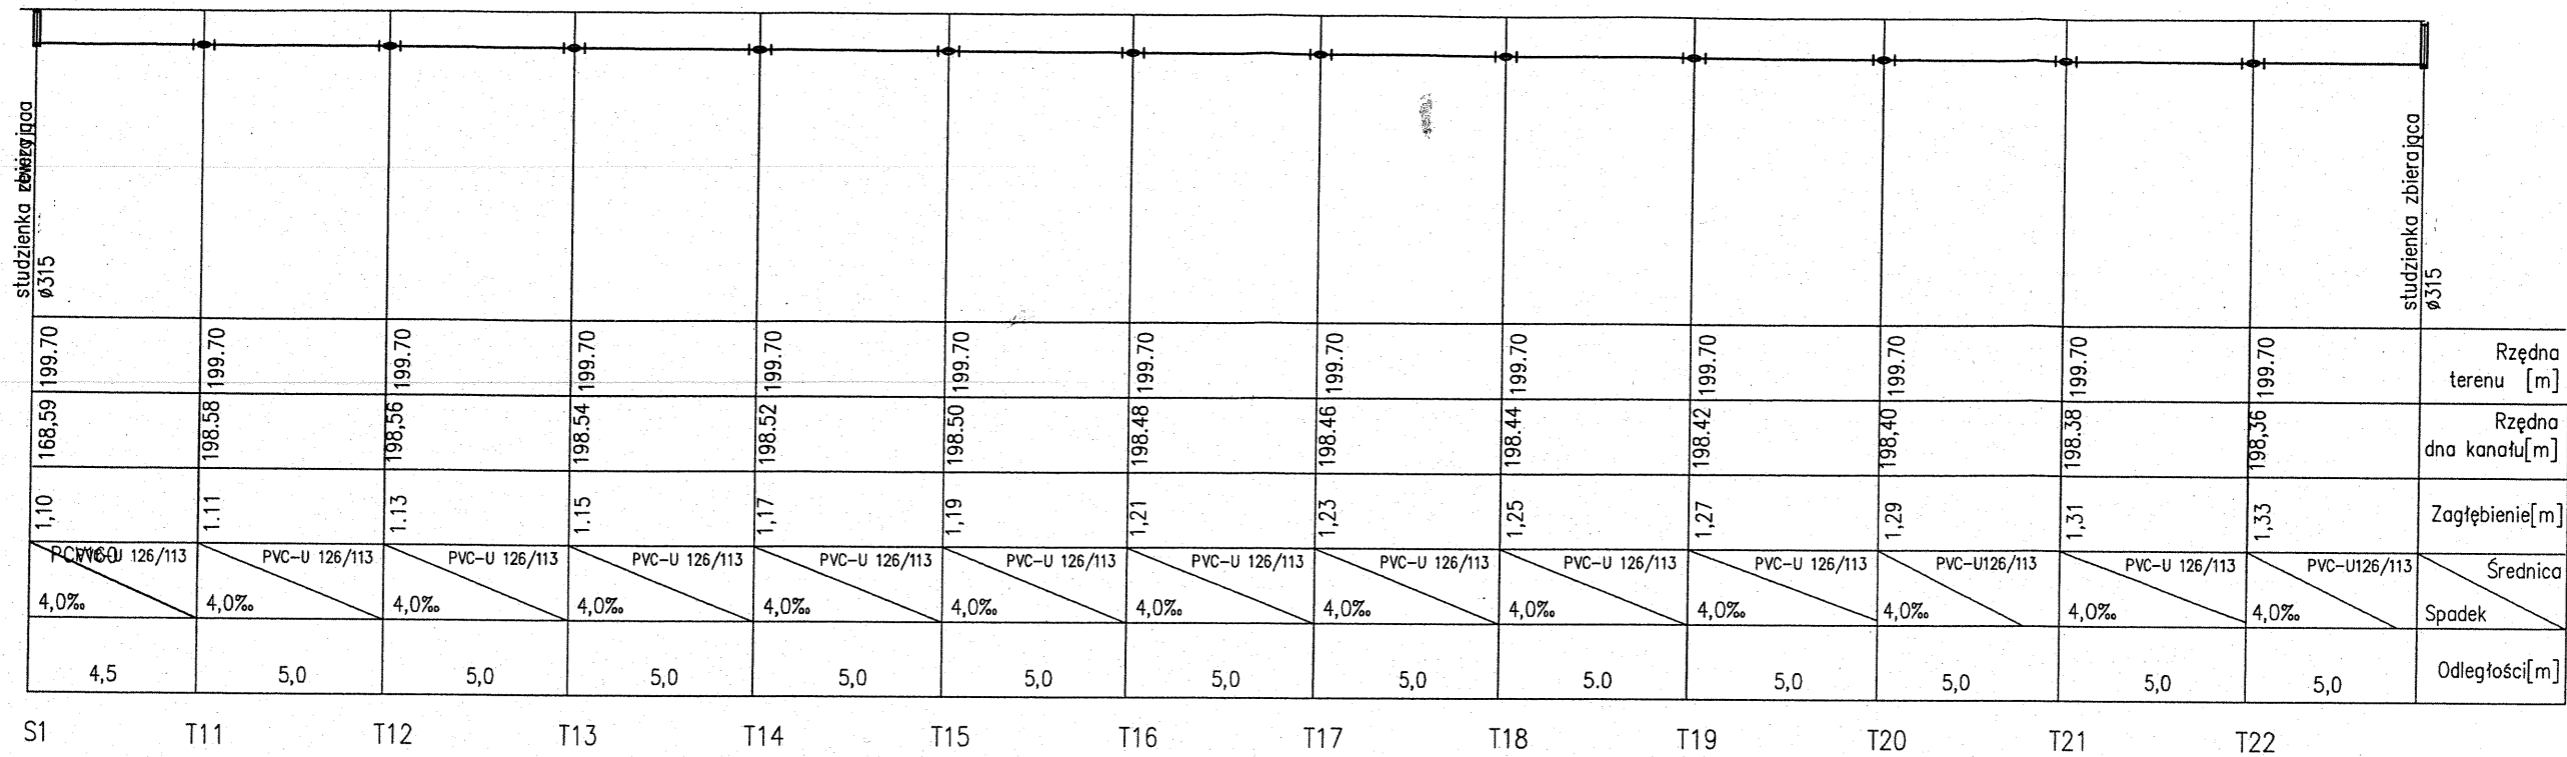


Drenaż - Rozwinięcie
Skala 1:200

ASProBud	Skala 1: 200	10 / 18
ZAKŁAD PROJEKTOWO- BUDOWLANY	2010. 12. 10	
Nazwa i adres obiektu budowlanego	Przedmiot opracowania	
Boisko do piłki nożnej	drenaż - rozwinięcie	
PROJEKTANT A. Szczepaniak inst. inż	81 / 94	

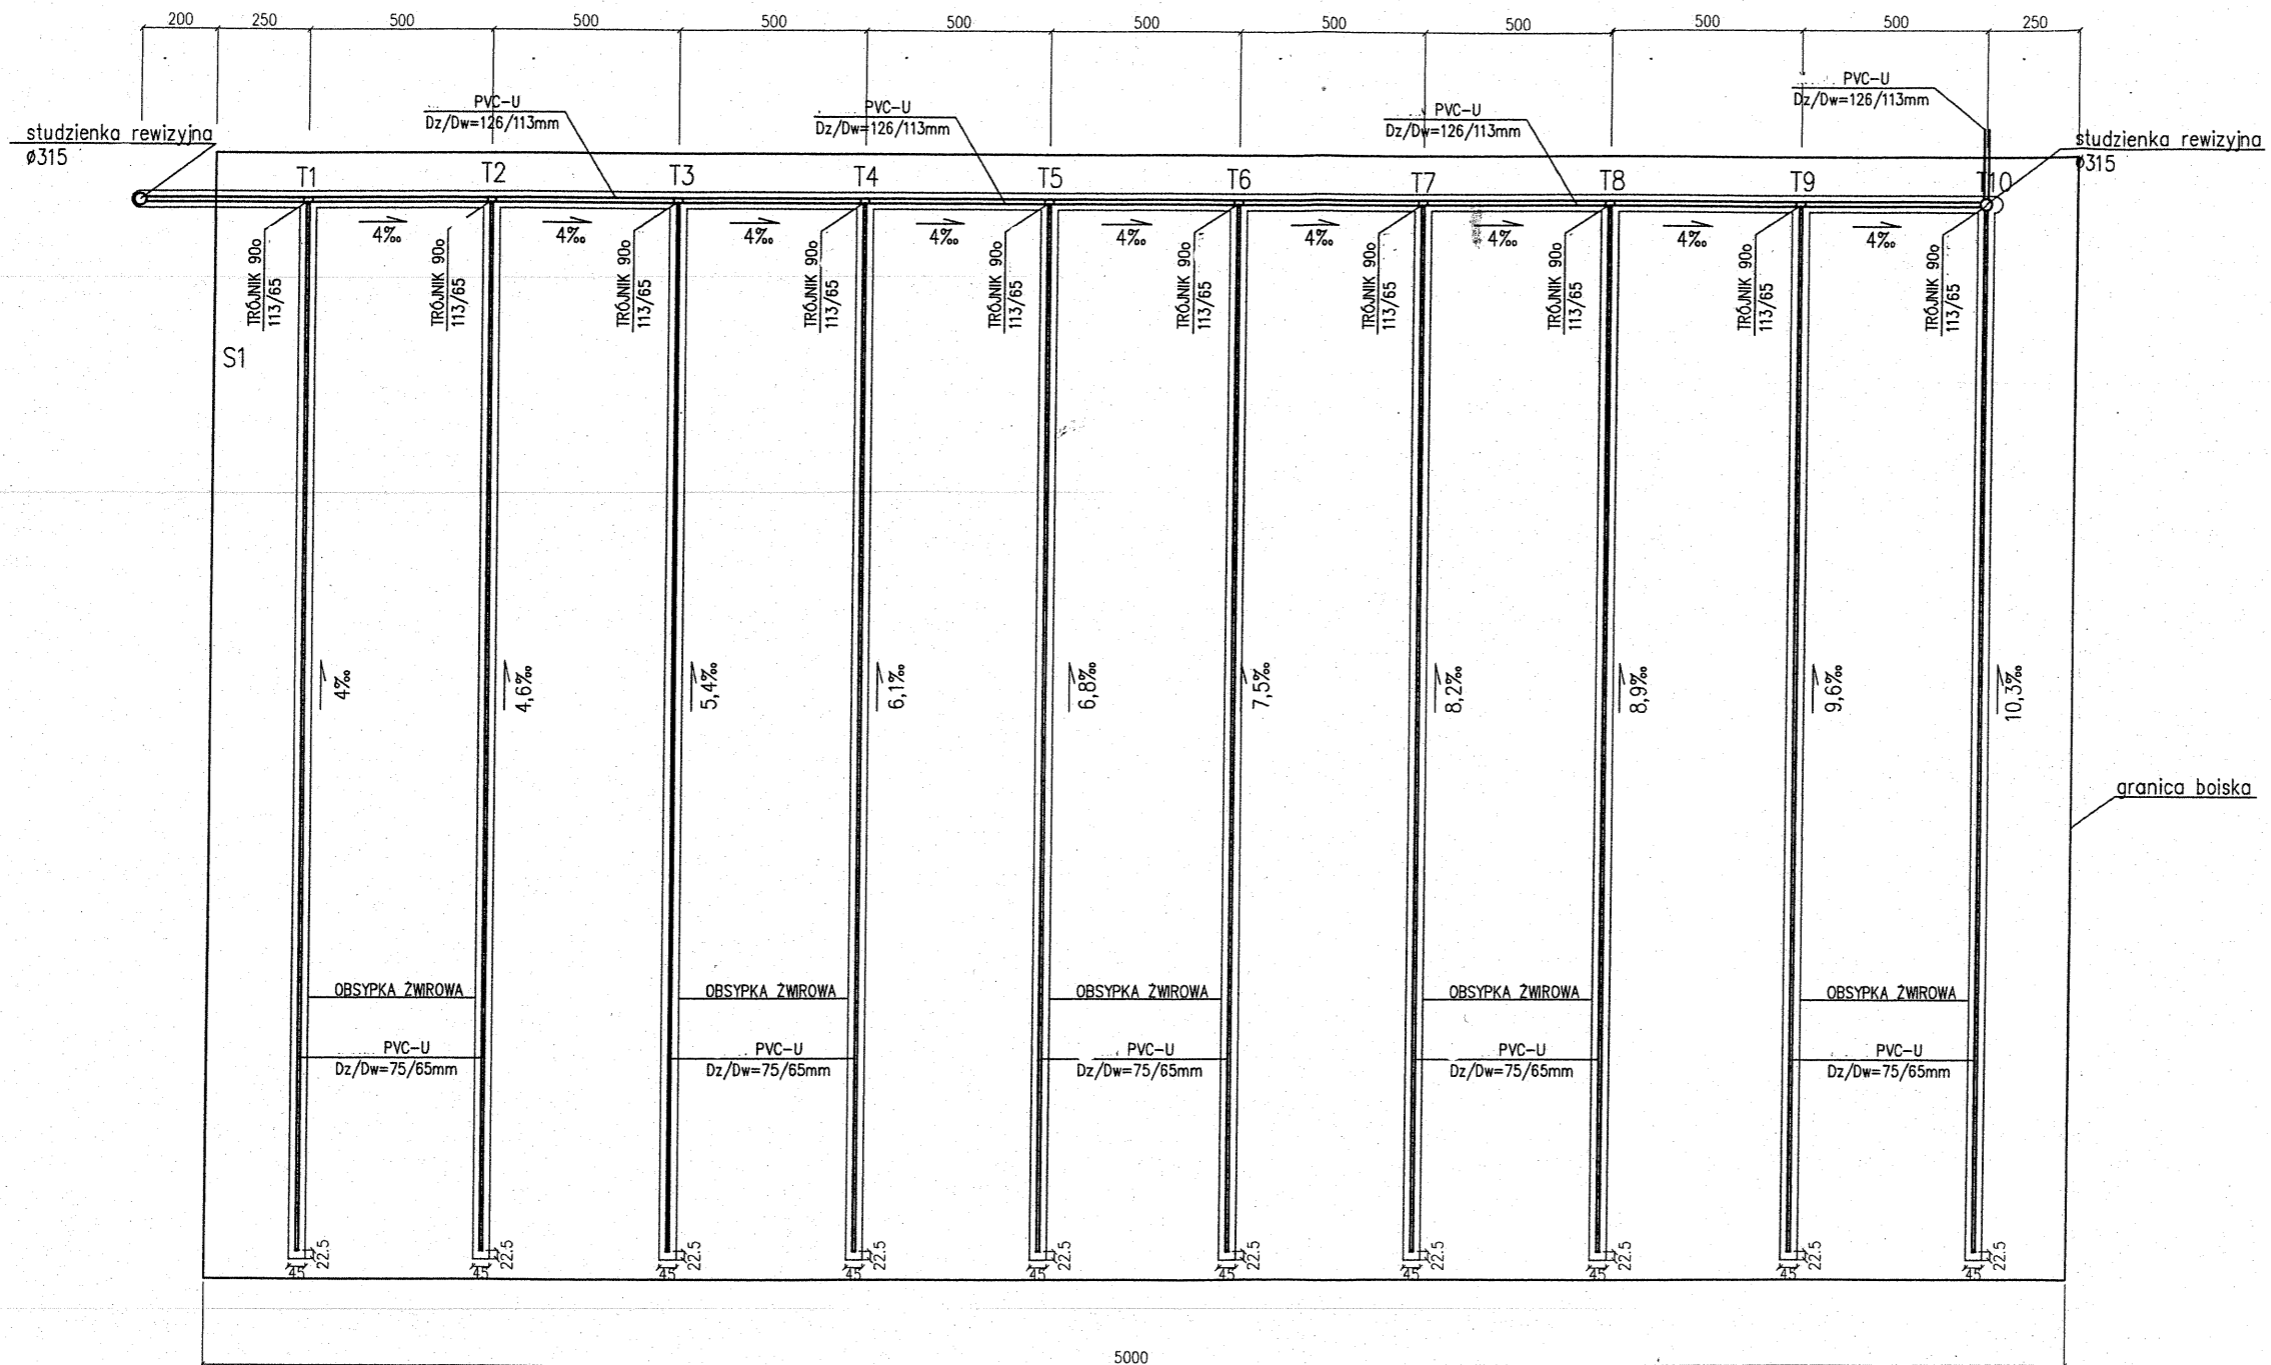

Drenaż - Boisko wielofunkcyjne
Skala 1:200

ASProBud	Skala 1:200	11 / 19
ZAKŁAD PROJEKTOWO- BUDOWLANY	2010. 12. 10	
Nazwa i adres obiektu budowlanego	Przedmiot opracowania	
Boisko wielofunkcyjne	drenaż	
PROJEKTANT	arch. konstr.	81 / 94

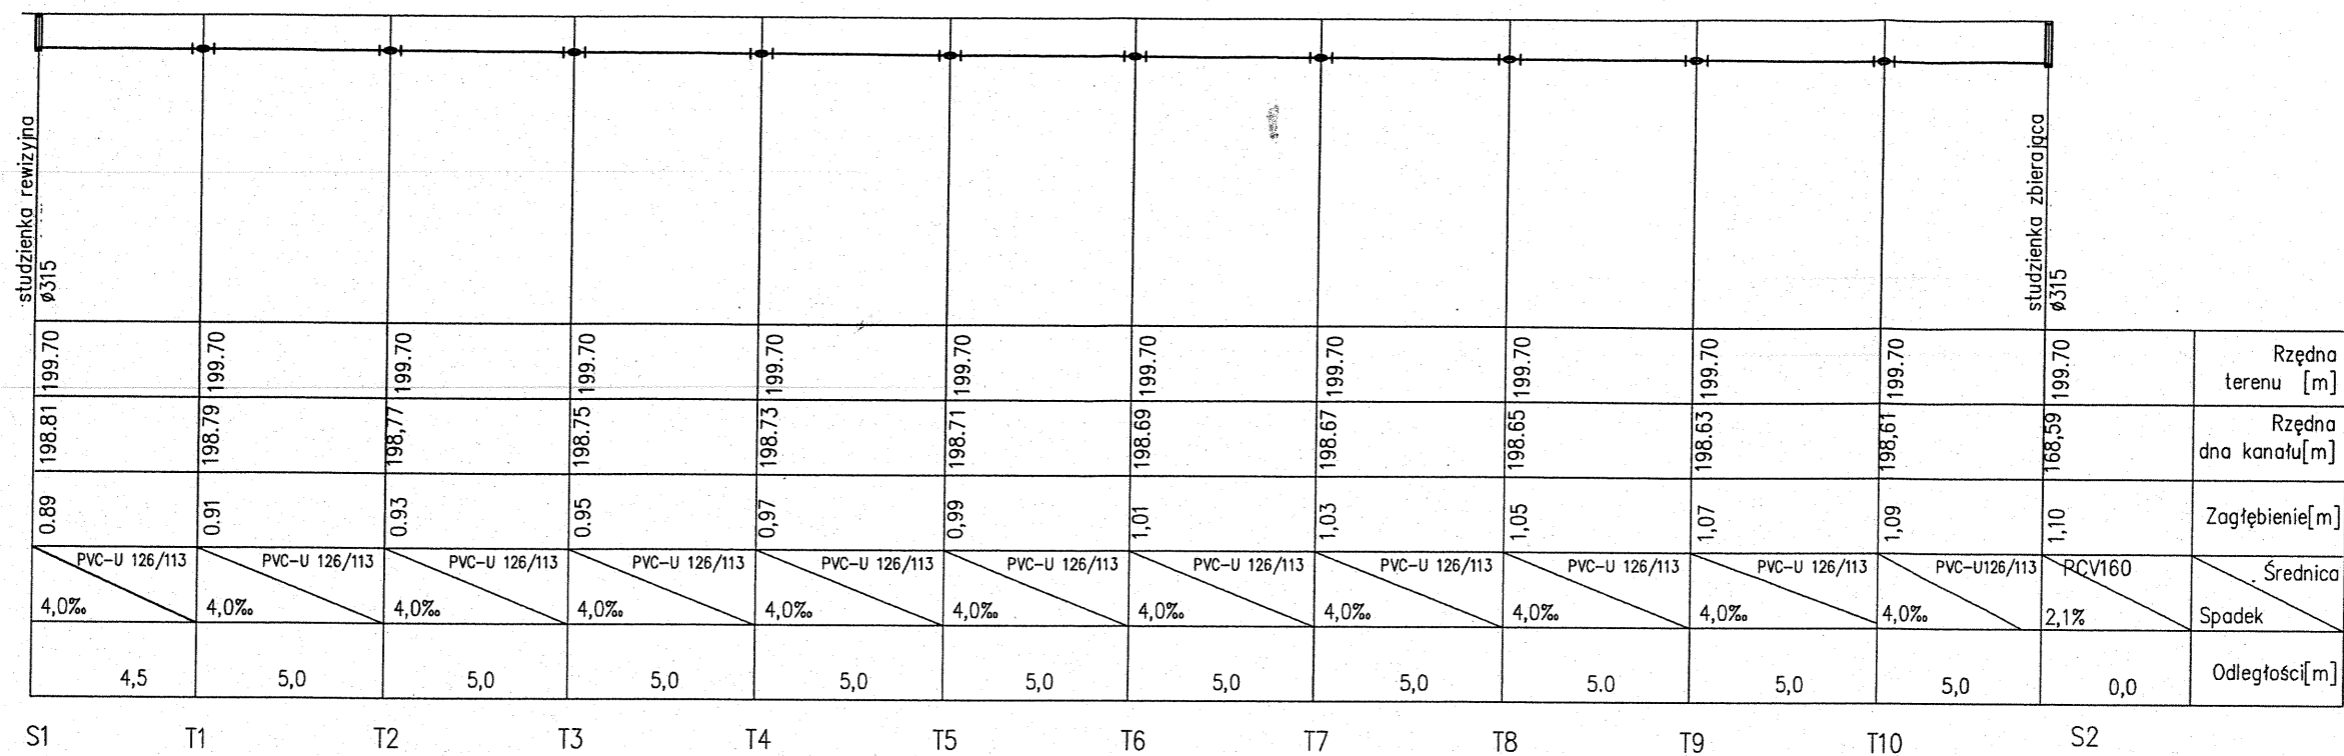

Drenaż - Rozwinięcie
Skala 1:200

ASProBud	Skala 1: 200	12 / 20
ZAKŁAD PROJEKTOWO- BUDOWLANY	2010. 12. 10	
Nazwa i adres obiektu budowlanego	Przedmiot opracowania	
Boisko wielofunkcyjne	drenaż rozwinięcie	
PROJEKTANT A. Szczepaniak	inst. inż	81 / 94