

LEGENDA

- Projektowane przewody wodociągowe
- Projektowane przewody wodociągowe - wymiana przewodów AC do utylizacji
- Projektowane przewody wodociągowe - przełożenie PCV i DC na PE
- Projektowane przewody wodociągowe realizowane przewiertem
- Likwidowane przewody wodociągowe do utylizacji
- Likwidowane przewody PCV i DC
- Projektowane przewody wodociągowe ujęte na innym arkuszu
- SW Studnia wodomierzowa na przyłączu
- HP Hydrant p.poż. nadziemny
- Z Zasuwa z kolumną i skrzynką do z...


UWAGA

Podano na rysunkach:

Dn 110 co odpowiada Dz 125

Dn 160 co odpowiada Dz 180

Dn 225 co odpowiada Dz 250

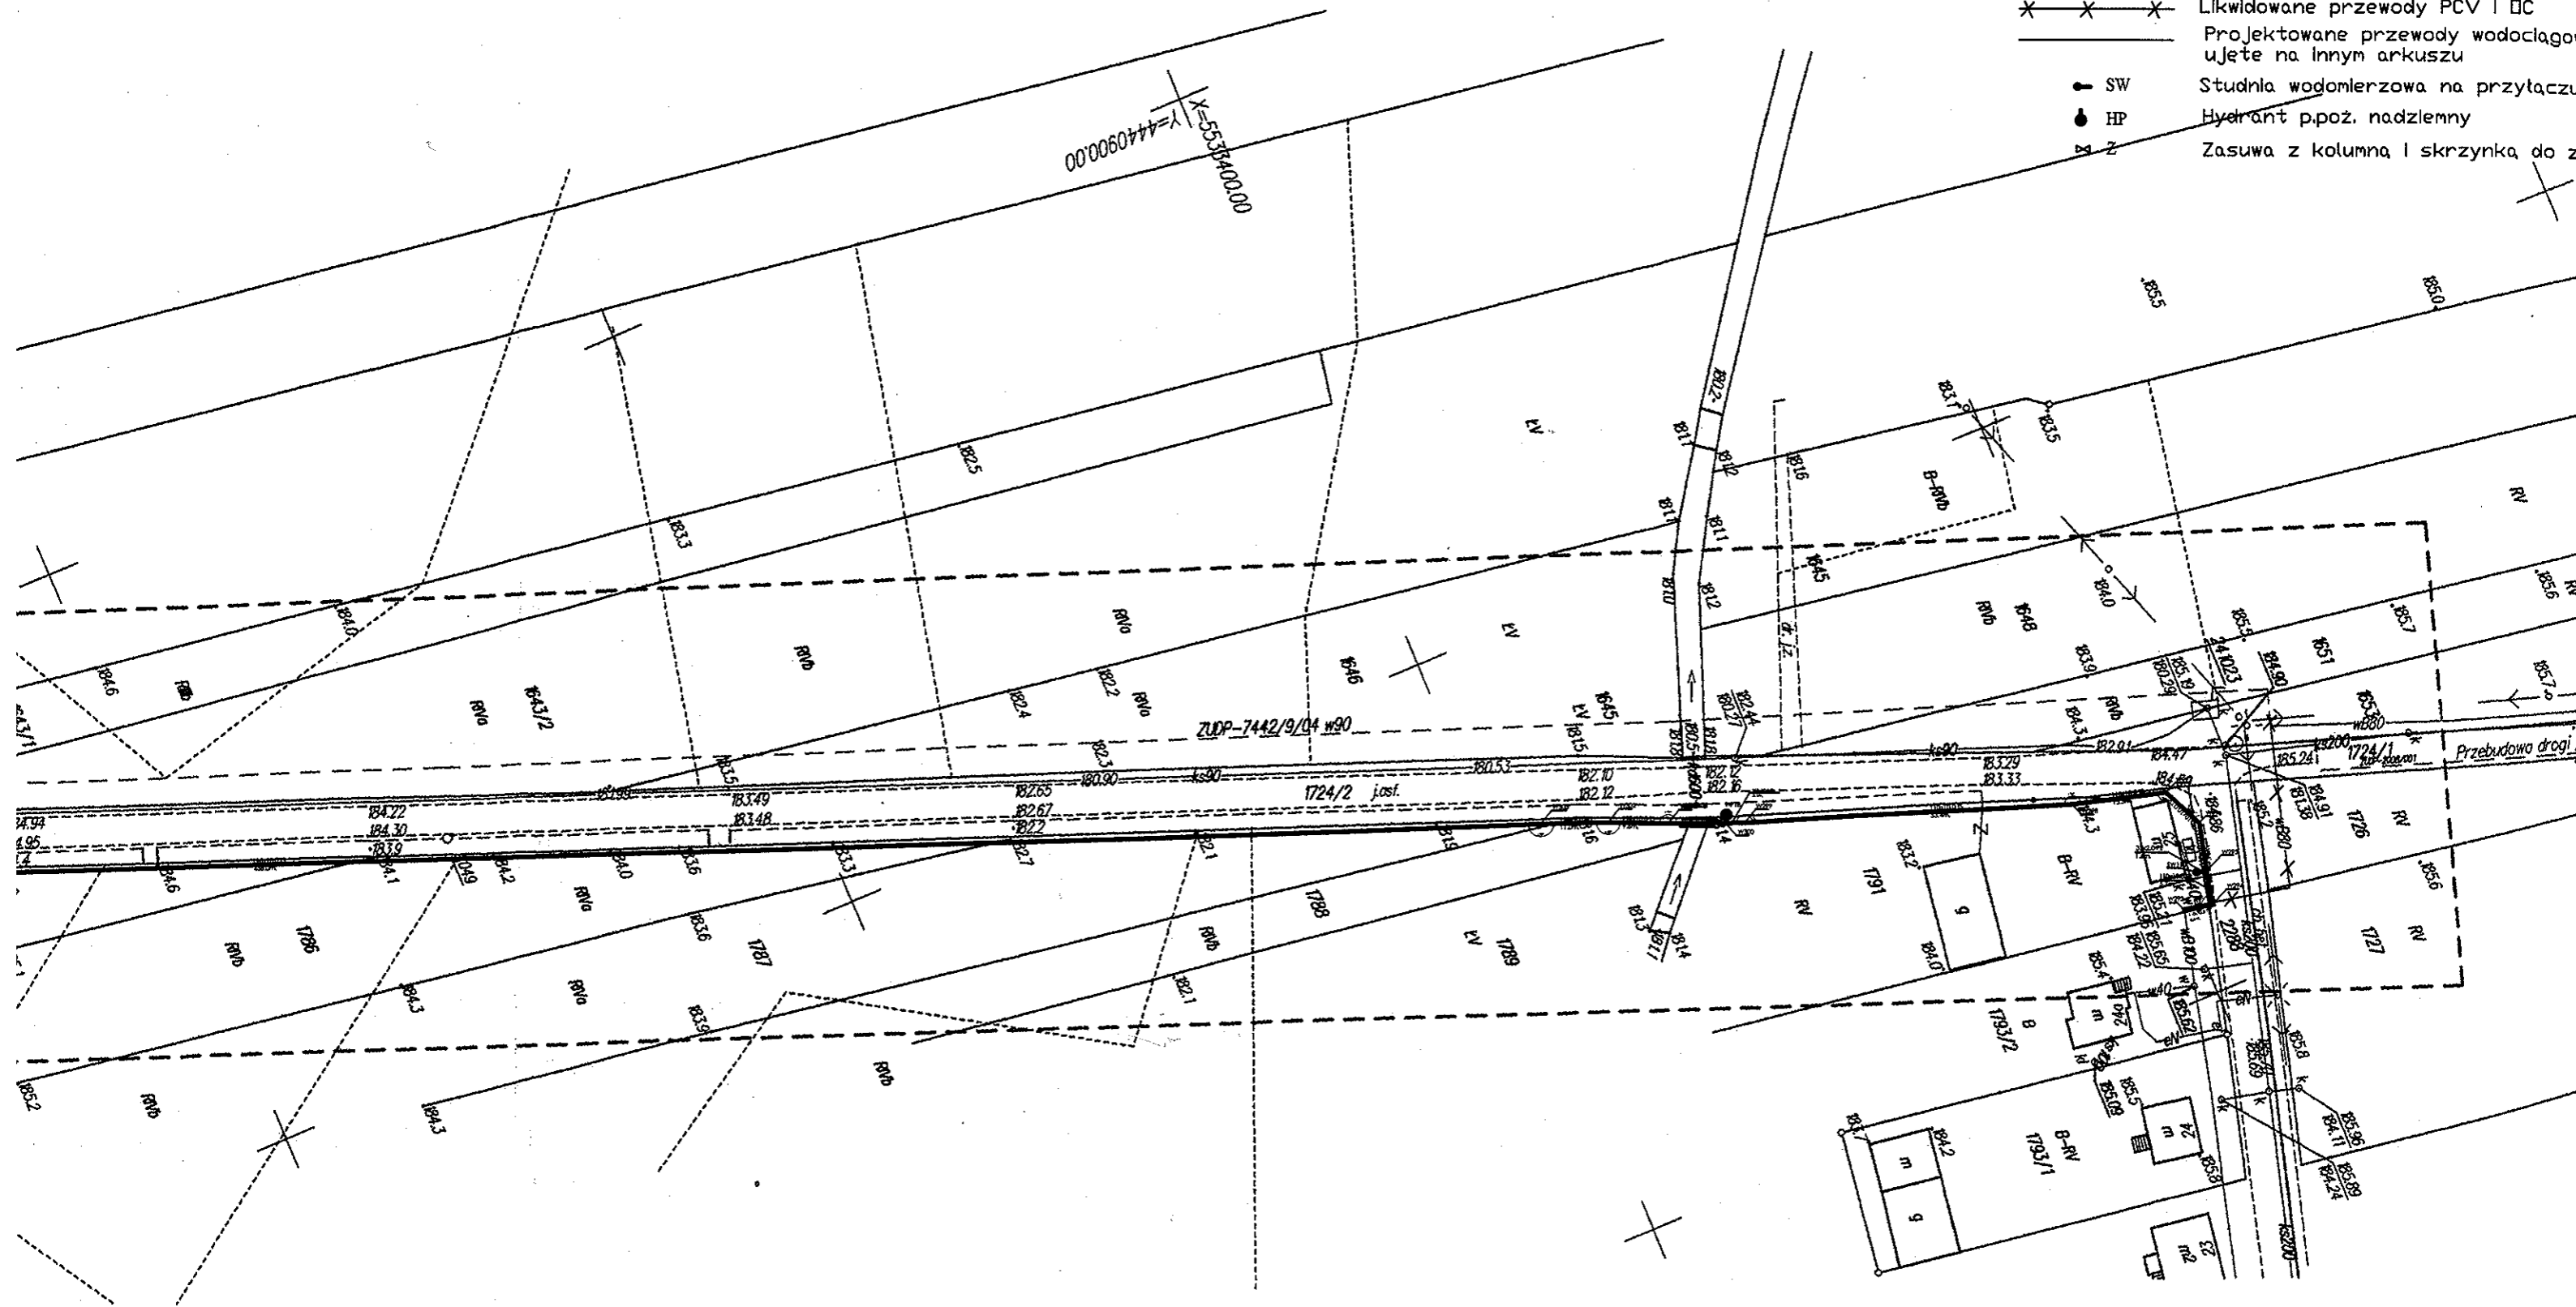

MAPA SYTUACYJNO-WYSOKOŚCIOWA skala 1:1000


z geodezyjną inwentaryzacją urządzeń podziemnych
sporządzona na podstawie map syt-wys. 1:1000 sekcji nr 131.324.062, 063, 064, 111, 112
oraz pomiaru uzupełniającego wykonanego w listopadzie 2008 roku
obrys budynków ognioodpornych w osiach linii
granice działek wkreślono na podstawie mapy ewidencji gruntów wsi Ludwinów
województwo: łódzkie układ poziomy 1965
powiat: wieruszowski układ pionowy Kronsztadt
gmina: Lubnice Nr ks. rob. 24/2008
obręb: Ludwinów kier. rob.: inż. Jerzy Błach

Pracownia Geodezyjna Edyta Błach
98-432 Lubnice ul. Sadowa 9
tel. 607 238 365

GEODEZJA UPRAWNIENY
inż. Jerzy Błach
Nr upraw. zaw. 19628



SZKIC LOKALIZACJI skala 1:50 000

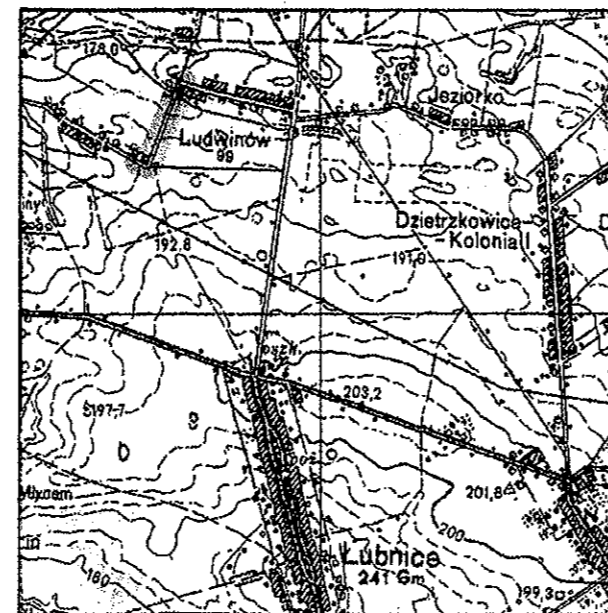

STAROSTWO POWIATOWE W WIERUSZOWIE
WYDZIAŁ GEODEZJI, KARTOGRAFII,
KATASTRU I GOSPODARKI NIERUCHOMOŚCIAMI
POWIATOWY OŚRODEK DOKUMENTACJI
GEODEZYJNEJ I KARTOGRAFICZNEJ
W obszarze oznaczonym linią przerywaną
dokonano aktualizacji treści mapy
zasadniczej. Dokumenty z pomiaru
uzupełniającego przyjęte do zasobu
powiatowego w dniu 17.02.2009
i zaszeregowano pod nr 131.324.062
Niniejsza mapa może posłużyć
do celów projektowych.
Projektowane obiekty budowlane
wymagające pozwolenia na budowę
podlegają wytyczeniu i inwentaryzacji
powykonawczej przez jednostki uprawnione
do wykonywania prac geodezyjnych.
Wieruszów, dnia 17.02.2009r.

Z up. STAROSTY
Krystyna Nawolaska
NACZELNIK WYDZIAŁU
GEOD. KART. KAT. I GOSP. NIER.
GEODEZJA POWIATOWY

ZESPÓŁ UZGADNIANIA DOKUMENTACJI PROJEKTOWEJ POWIATU WIERUSZOWSKIEGO	
Rodzaj projektowanej sieci	Nr uzgodnienia
wodna	7444/08/104
kanalizacyjna	Bulh
elektroenergetyczna	Bulh
gazownicza	Bulh
inna doposaż	7444/1/108
	73.02.0P

INSPEKTOR
Łukasz Mazur

OBIEKT: WODOCIĄG GMINNY Z PRZYŁĄCZAMI GMINA. ŁUBNICE - ETAP III			
	IMIE I NAZWISKO:	PODPIS	DATA:
PROJEKTOWAŁ:	mgr inż. Wojciech Stobiński upr.nr 115/78/Pw	<i>[Signature]</i>	11.2009
PROJEKTOWAŁ:	inż. Jerzy Mańczak upr.nr 71/87/Pw	<i>[Signature]</i>	11.2009
SPRAWDZIŁ:	inż. Halina Borowicz upr. nr 441/88/PW	<i>[Signature]</i>	11.2009
GL.PROJEKTANT	inż. Jarosław Górzynski	<i>[Signature]</i>	11.2009
ZLECENIODAWCA:	Gmina Lubnice ul. Generata Sikorskiego 102, 98-432 Lubnice		
PROJEKT:	PRZYŁĄCZA DO SIECI WODOCIĄGOWEJ		
BRANŻA:	SANITARNA		
STADIUM:	PB-W		
PODZIAŁKA:	NAZWA RYSUNKU: PLAN ZAGOSPODAROWANIA ODCINEK NR 16	NR UMOWY:	POZ.UM: NR RYSUNKU:
1:1000		18/12/08	1.3.11 9

BIGM
POZNAŃ
BIURO INŻYNIERSKIE G.M.
ul. WINIARSKA 1
60-654 Poznań
tel/fax. 0-61-8224177
TEL. KOM. 0-502 615 776; 0-502 104 009

LEGENDA

- Projektowane przewody wodociągowe PE
- Projektowane przewody wodociągowe PE - wymiana przewodów AC do utylizacji
- Projektowane przewody wodociągowe PE - przełożenie PCV i PC na PE
- Projektowane przewody wodociągowe realizowane przewiertem
- Likwidowane przewody wodociągowe AC do utylizacji
- Likwidowane przewody PCV i PC
- Projektowane przewody wodociągowe ujęte na innym arkuszu
- SW Studnia wodomierzowa na przyłączy
- HP Hydrant p.poż. nadziemny
- Z Zasuwa z kolumną i skrzynką do zasuw

sh:
1a Dz 125
1a Dz 180
1a Dz 250

