


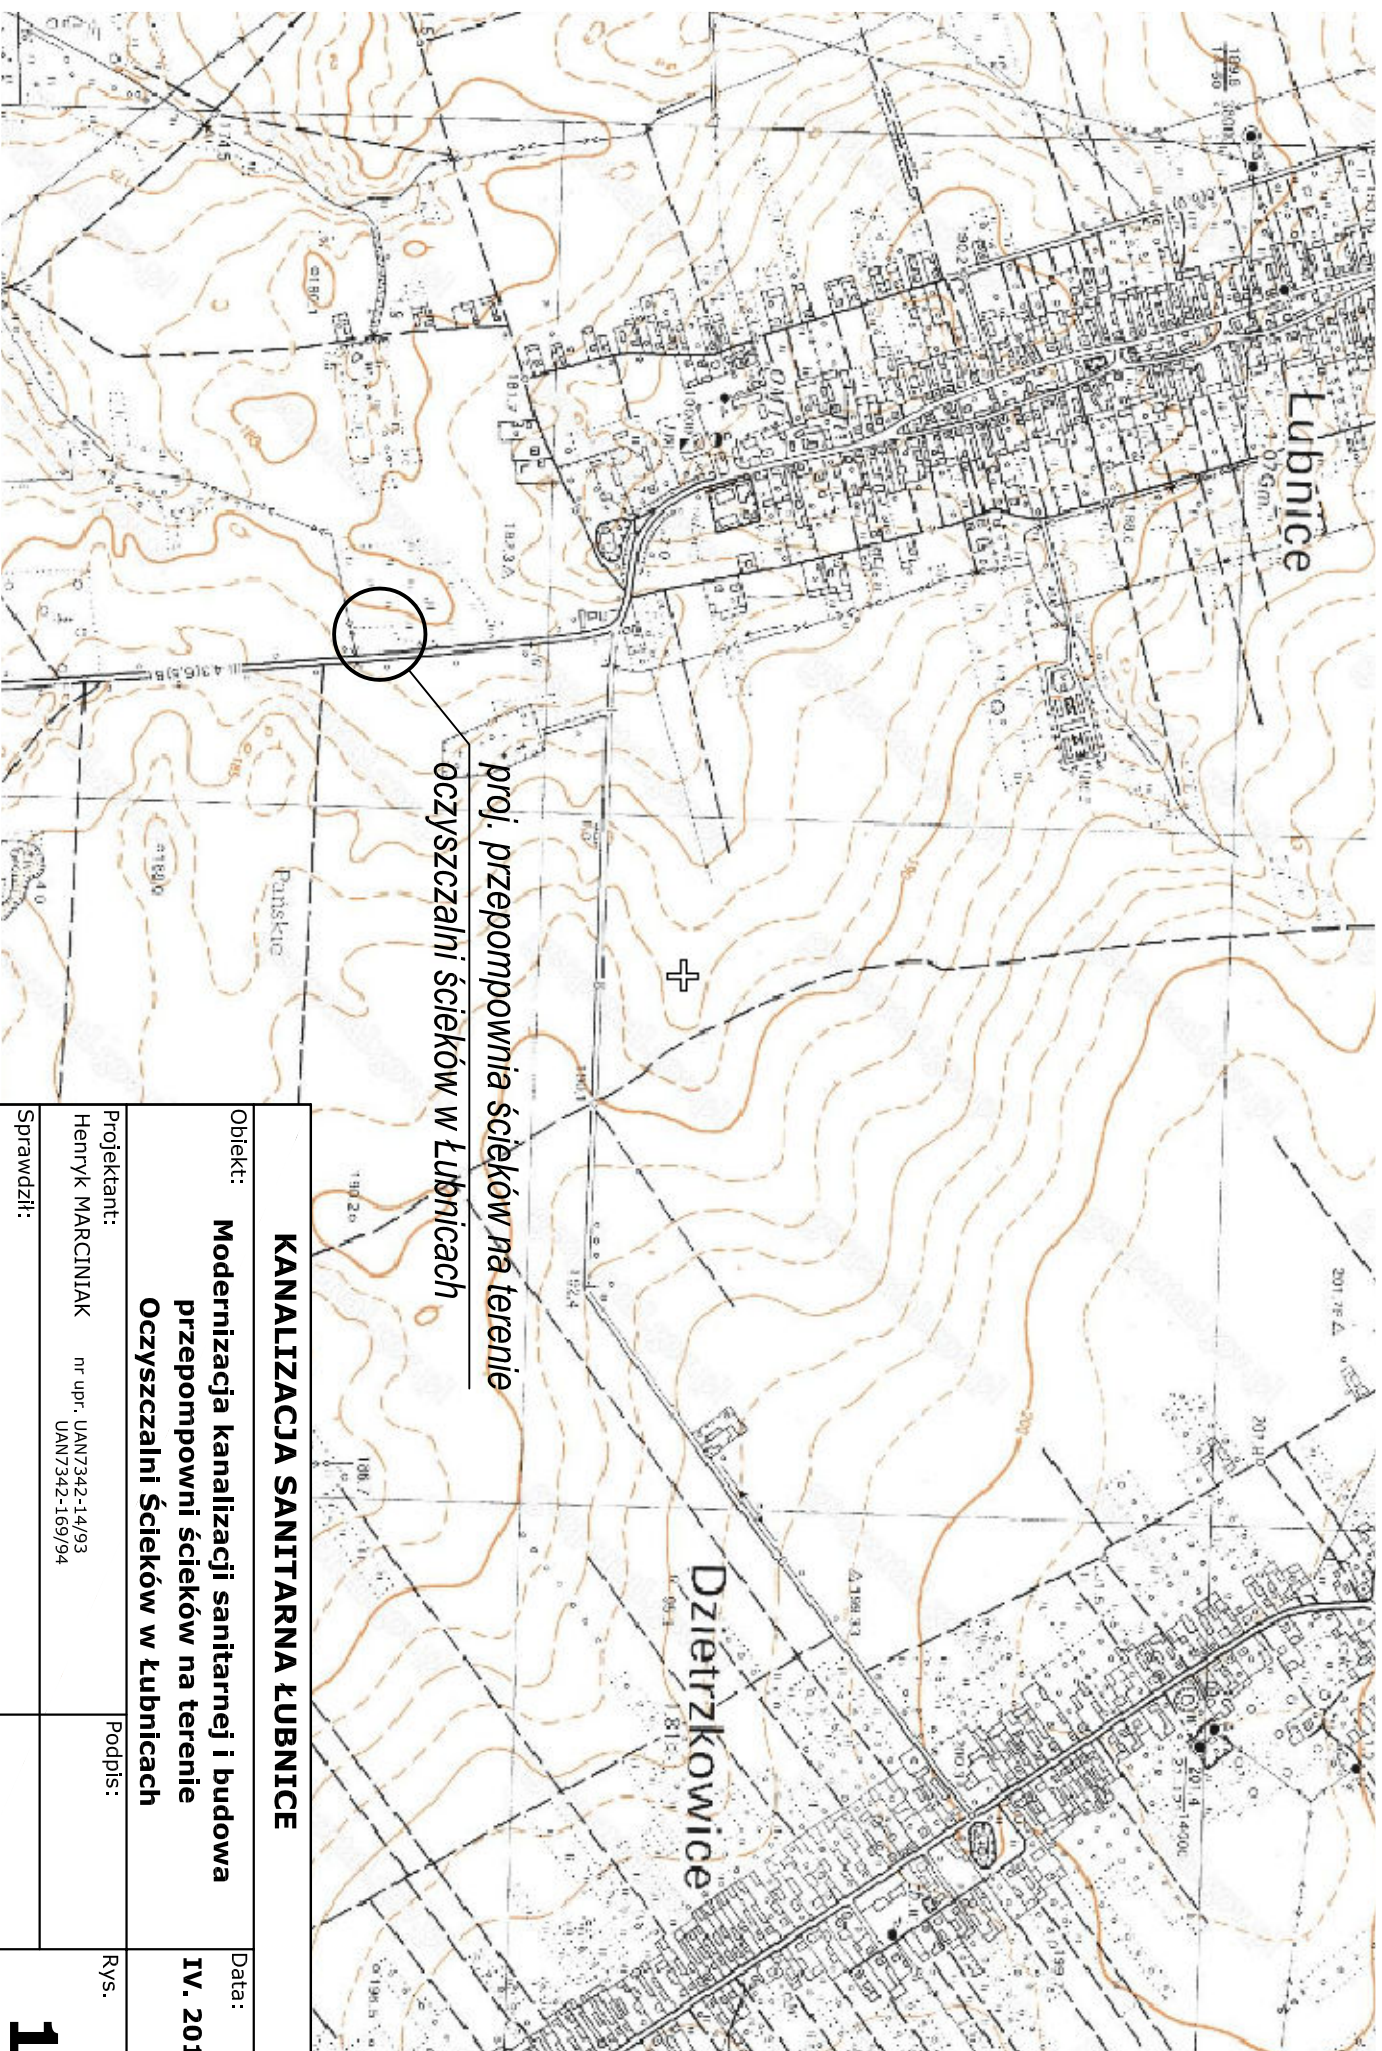

KANALIZACJA SANITARNA ŁUBNICE

Obiekt: **Modernizacja kanalizacji sanitarnej i budowa przepompowni ścieków na terenie Oczyszczalni Ścieków w Łubnicach**

Data: **IV. 2011r.**

Projektant: **Henryk MARCINIAK** nr upr. UAN7342-14/93 UAN7342-169/94

Podpis:

Rys.

Sprawdził:

1

inż. Kazimierz BURY nr upr. BN-10.9/15/81

Tytuł rysunku:

MAPA POGŁĄDOWA

Skala:

1:10000