



# MAPA SYTUACYJNO-WYSOKOŚCIOWA skala 1:1000


z geodezyjną inwentaryzacją urządzeń podziemnych  
sporządzona na podstawie mapy syt-wys. 1:1000 sekcji nr 454.4/4.023, 071, 073  
oraz pomiaru uzupełniającego wykonanego w maju 2009 roku  
obrys budynków ognioodpornych w osiach linii  
granice działek określono na podstawie mapy ewidencji gruntów wsi Kolonia Dziętrkowie  
województwa: łódzkie  
powiat: wierszowski  
gmina: Łubnice  
obręb: Kolonia Dziętrkowie

układ poziomy 1965  
układ pionowy Kronsztadt  
Nr ks. rob. 13/2009  
kier. rob.: inż. Jerzy Błach

Pracownia Geodezyjna Edyta Błach  
98-432 Łubnice ul. Sadowa 9  
tel. 607 238 365

GEODETA UPRAWNIONY  
Jerzy Błach  
Nr upraw. zaw. 19628

ZESPÓŁ UZGADNIANIA DOKUMENTACJI PROJEKTOWEJ POWIATU WIERUSZOWSKIEGO	
Nr uzgodnienia	
Rodzaj projektowanej sieci	
wodna	160
kanalizacyjna	160
elektroenergetyczna	160
gazownicza	160
inna	160

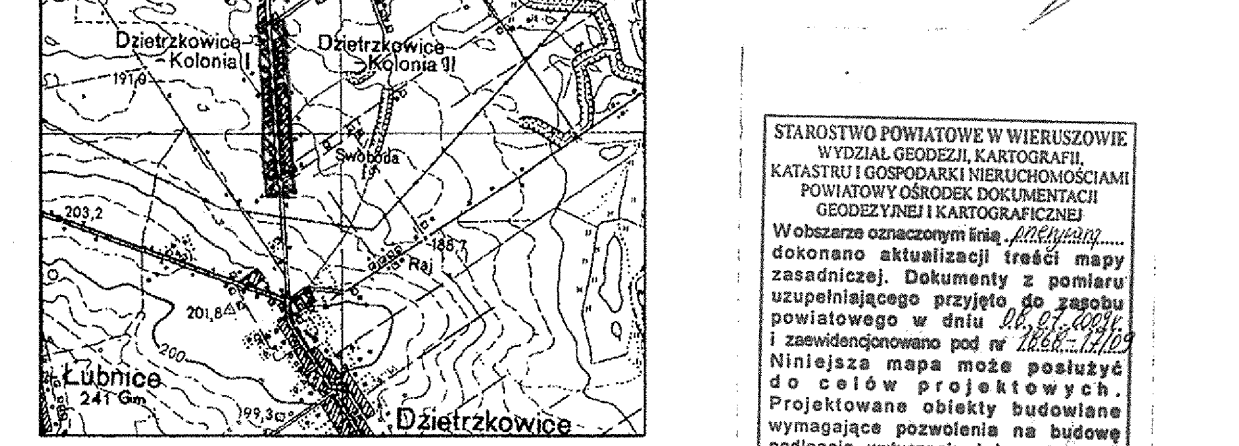

STAROSTWO POWIATOWE W WIERUSZOWIE  
WYDZIAŁ GEODEZJI, KARTOGRAFII  
KATASTRU I GOSPODARSTWA NIERUCHOMOŚCIAMI  
POWIATOWY OŚRODEK DOKUMENTACJI  
GEODEZYJNEJ I KARTOGRAFICZNEJ  
Wobecem oszacowania i aktualizacji  
dokonano aktualizacji treści mapy  
zasadniczej. Dokumenty z pomiaru  
uzupełniającego przyjęto do zespołu  
powiatowego w dniu 06.07.2009  
i zamierzono podjąć do celów projektowych.  
Projektowane obiekty budowlane  
wymagające pozwolenia na budowę  
podlegają wytyczeniu i inwentaryzacji  
powykonawczą pracę jednostki uprawnionej  
do wykonywania prac geodezyjnych.  
Wieruszów, dnia 06.07.2009.

ZUP STAROSTY  
Krzysztof Nawrocki  
NACZELNIK WYDZIAŁU  
GEOD. KART. I GOSPOD. NIER.  
GEODETA POWIATOWY

OBIEKT: WODOCIĄG GMINNY Z PRZYŁĄCZAMI GMINA. ŁUBNICE - ETAP II  
PRZYLĄCZA DO SIECI WODOCIĄGOWEJ

PROJEKTOWAŁ:	IMIE I NAZWISKO:	PODPIS:	DATA:
PROJEKTOWAŁ:	mgr inż. Wojciech Słobinski	upr.nr. 115/78/Pw	11.2009
PROJEKTOWAŁ:	inż. Jerzy Monczak	upr.nr. 71/87/Pw	11.2009
SPRAWDZIŁ:	inż. Halina Borowicz	upr. nr. 441/88/Pw	11.2009
GL.PROJEKTANT:	inż. Jarosław Górzyński		11.2009
ZLECENIODAWCA:	Gmina Łubnice	BRANZA:	SANITARNIA
PROJEKT:	ul. Generała Sikorskiego 102, 98-432 Łubnice	STADIUM:	PB-W
PODZIAŁKA:	1:1000	NR UMOWY:	18/12/08
NAZWA RYSUNKU:	PLAN ZAGOSPODAROWANIA ODCINKU NR 3.1	POZ.UM:	1.3.2
		NR RYSUNKU:	6