









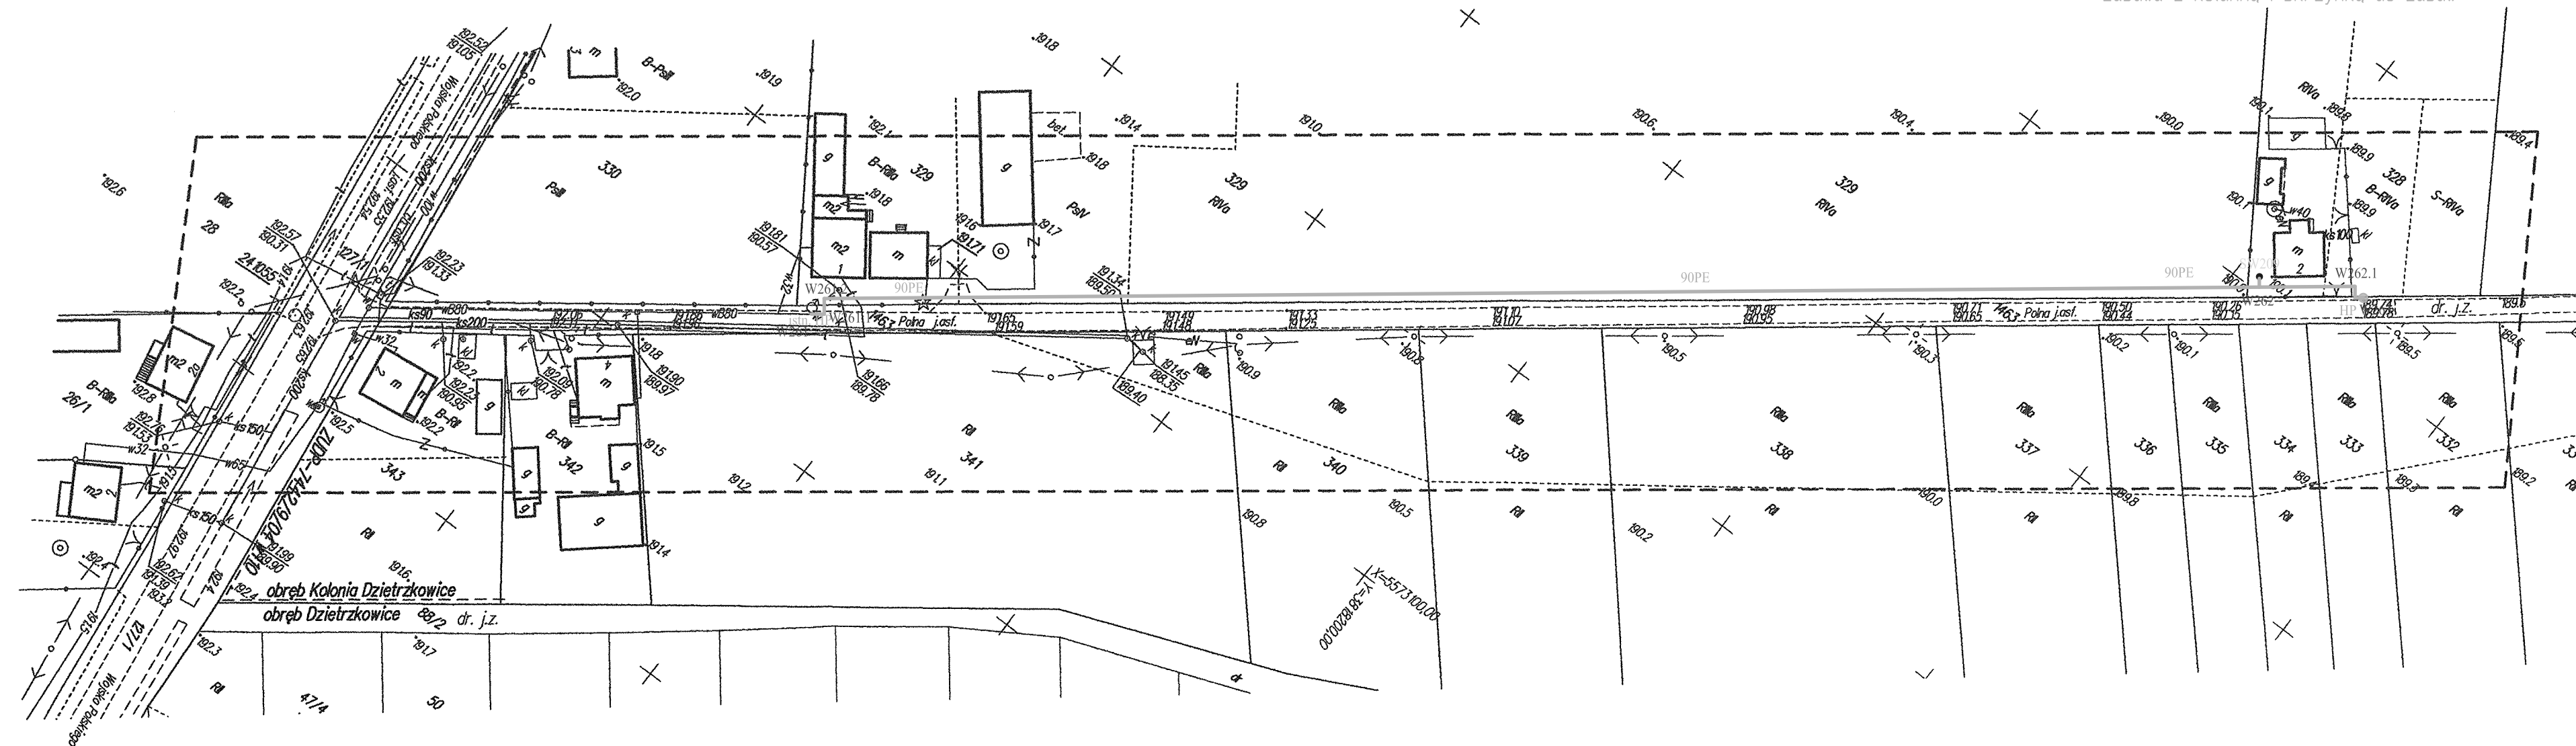


## LEGENDA

	Projektowane przewody wodociągowe PE
	Projektowane przewody wodociągowe PE - wymiana przewodów AC do utylizacji
	Projektowane przewody wodociągowe PE - przełożenie PCV i OC na PE
	Projektowane przewody wodociągowe realizowane przewiertem
	Likwidowane przewody wodociągowe AC do utylizacji
	Likwidowane przewody PCV i OC
	Projektowane przewody wodociągowe ujęte na innym arkuszu
	Studnia wodomierzowa na przytączcu
	Hydrant p.p.o. nadziemny
	Zasuwa z kolumną i skrzynką do zasuwy



MAPA SYTUACYJNO-WYSOKOŚCIOWA  
skala 1:1000

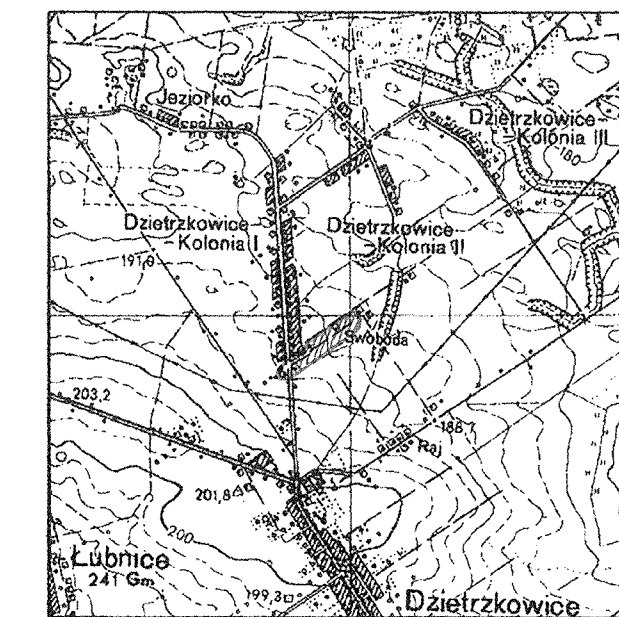
z geodezyjną inwentaryzacją urządzeń podziemnych  
sporządzona na podstawie mapy sył-wys. 1:1000 sekcji nr 454.4.14.073  
oraz pomiaru uzupełniającego wykonanego w październiku 2009 roku  
obrys budynków ogniodopornych w osiach linii  
granice działek wkreślono na podstawie mapy ewidencji gruntów wsi Kolonia Dziętkowice  
województwo: łódzkie                      układ poziomy 1965  
powiat: wieruszowski                  układ pionowy Kransztadt  
gmina: Łubnice                            Nr ks. rob. 38/2009  
obszar: Kolonia Dziętkowice         kier. rob.: inż. Jerzy Błaż

Pracownia Geodezyjna Edyta Błach  
98-432 kubnice ul. Sadowa 9  
tel. 607 238 365



GEODETA UPRAWNIONY  
inż. Jerzy Błach  
Nr upraw. zaw. 19628

SZKIC LOKALIZACJI skala 1:50 000

[illegible]

OBIEKT: WODOCIĄG GMINNY Z PRZYŁĄCZAMI GMINA, ŁUBNICE - ETAP II

	IMIĘ I NAZWISKO:	PODPIS:	DATA:
PROJEKTOWAŁ:	mgr inż. Wojciech Stobinski upr.nr 115/78/Pw		11.2009
PROJEKTOWAŁ:	inż. Jerzy Manaczak upr.nr 71/87/Pw		11.2009
SPRAWDZIŁ:	inż. Halina Borowicz upr. nr 441/88/PW		11.2009
GL.PROJEKTANT	inż. Jarosław Górzynski		11.2009

**BIGM**  
POZNAŃ

BIURO INŻYNIERSKIE G.M.  
ul. WINIARSKA 1  
60-654 Poznań  
tel/fax. 0-61-8224177

TEL. KOM. 0-502 615 776; 0-502 104 009

ZLECENIODAWCA:	Gmina Łubnice ul. Generała Sikorskiego 102 98-432 Łubnice	BRANŻA:	SANITARNA
----------------	--	---------	-----------

PROJEKT:	PRZYLACZA DO SIECI WODOCIAGOWEJ	STADIUM:	PB-W
----------	---------------------------------	----------	------

PODZIAŁKA: 1:1000	NAZWA RYSUNKU: PLAN ZAGOSPODAROWANIA ODCINEK NR 3.2	NR UMOWY: 18/12/08	POZ.UM: 1.3.2	NR RYSUNKU: 7
----------------------	---	-----------------------	------------------	------------------