


WIDOK SCHODÓW ZEWNĘTRZNYCH -
STAN INWENTARYZOWANY
SKALA 1:50

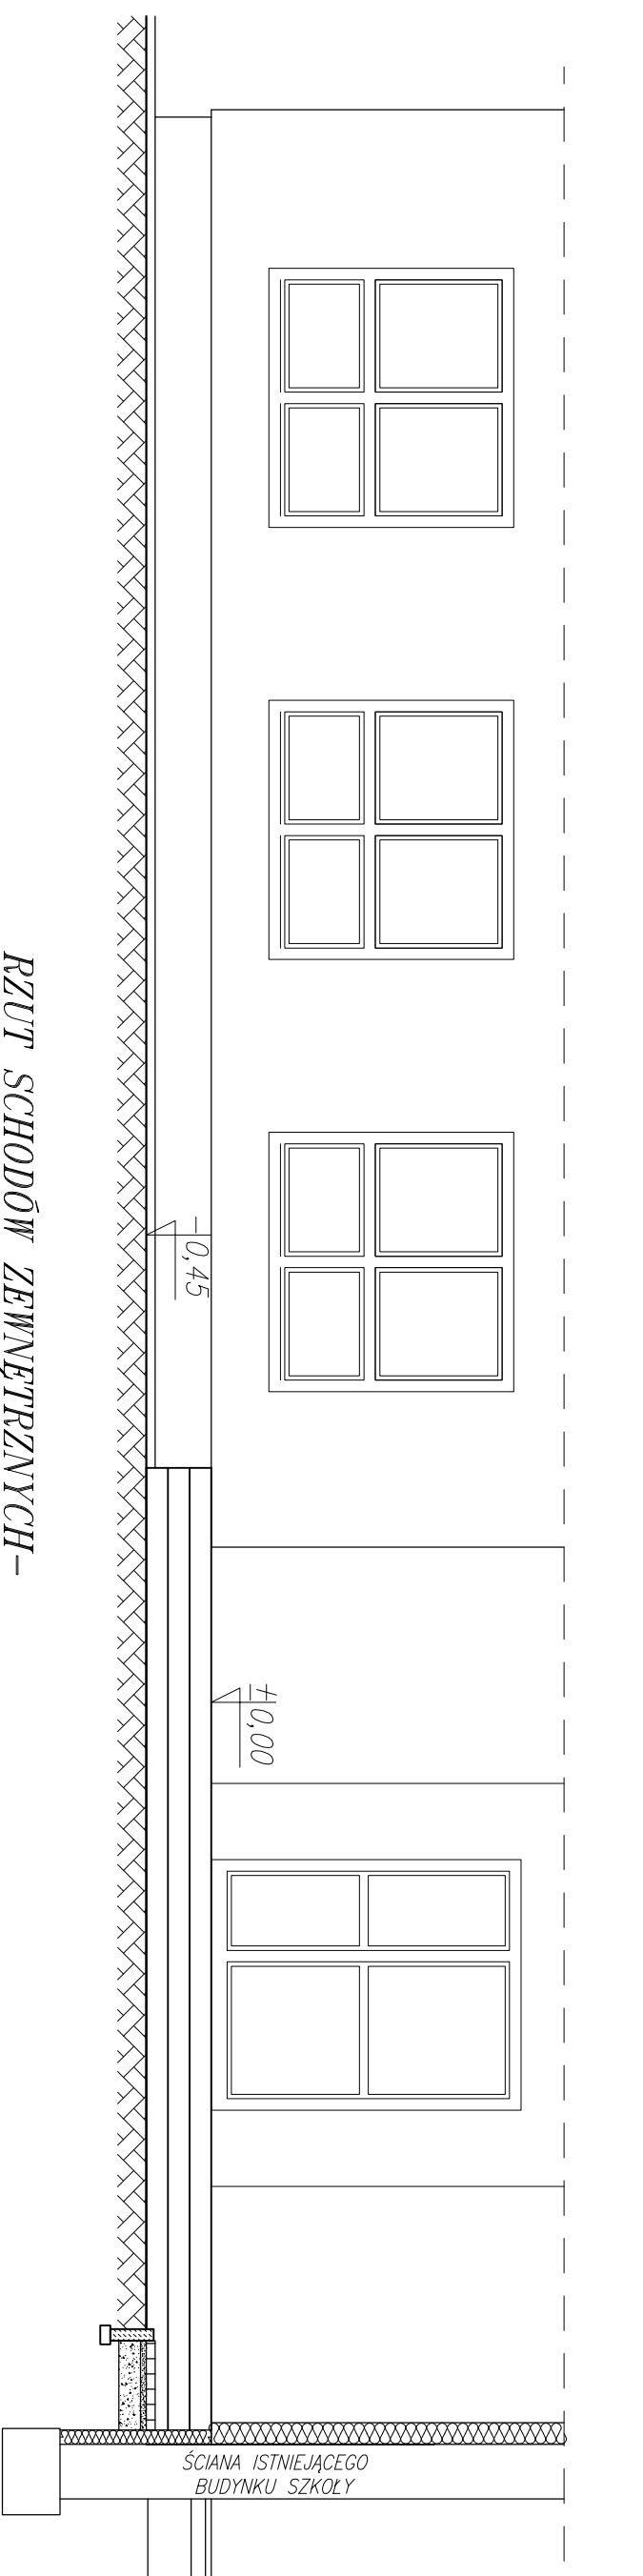

RZUT SCHODÓW ZEWNĘTRZNYCH -
STAN INWENTARYZOWANY
SKALA 1:50

