


WIDOK PODJAZDU
SKALA 1:50

RYСУNEK NR 2

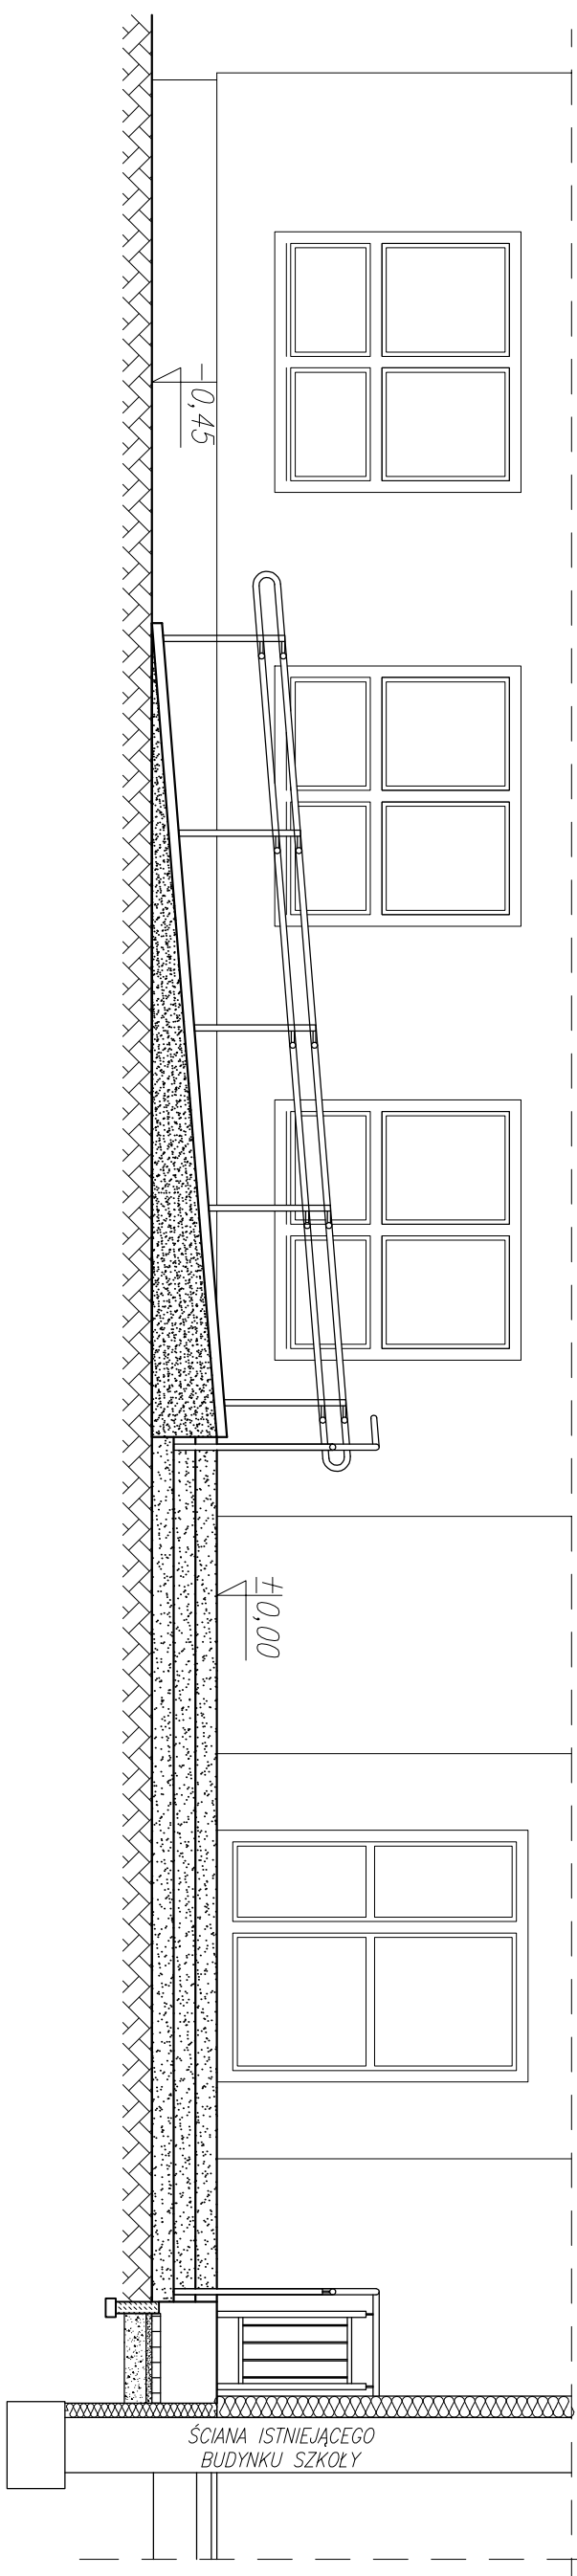

RZUT PODJAZDU
SKALA 1:50

