




PLAN OGÓLNY GMINY ŁUBNICE UZASADNIENIE - CZĘŚĆ TEKSTOWA
Załącznik nr 3 - Sposób wyznaczenia obszaru uzupełnienia zabudowy w granicach
określonych w planie ogólnym gminy łubnice

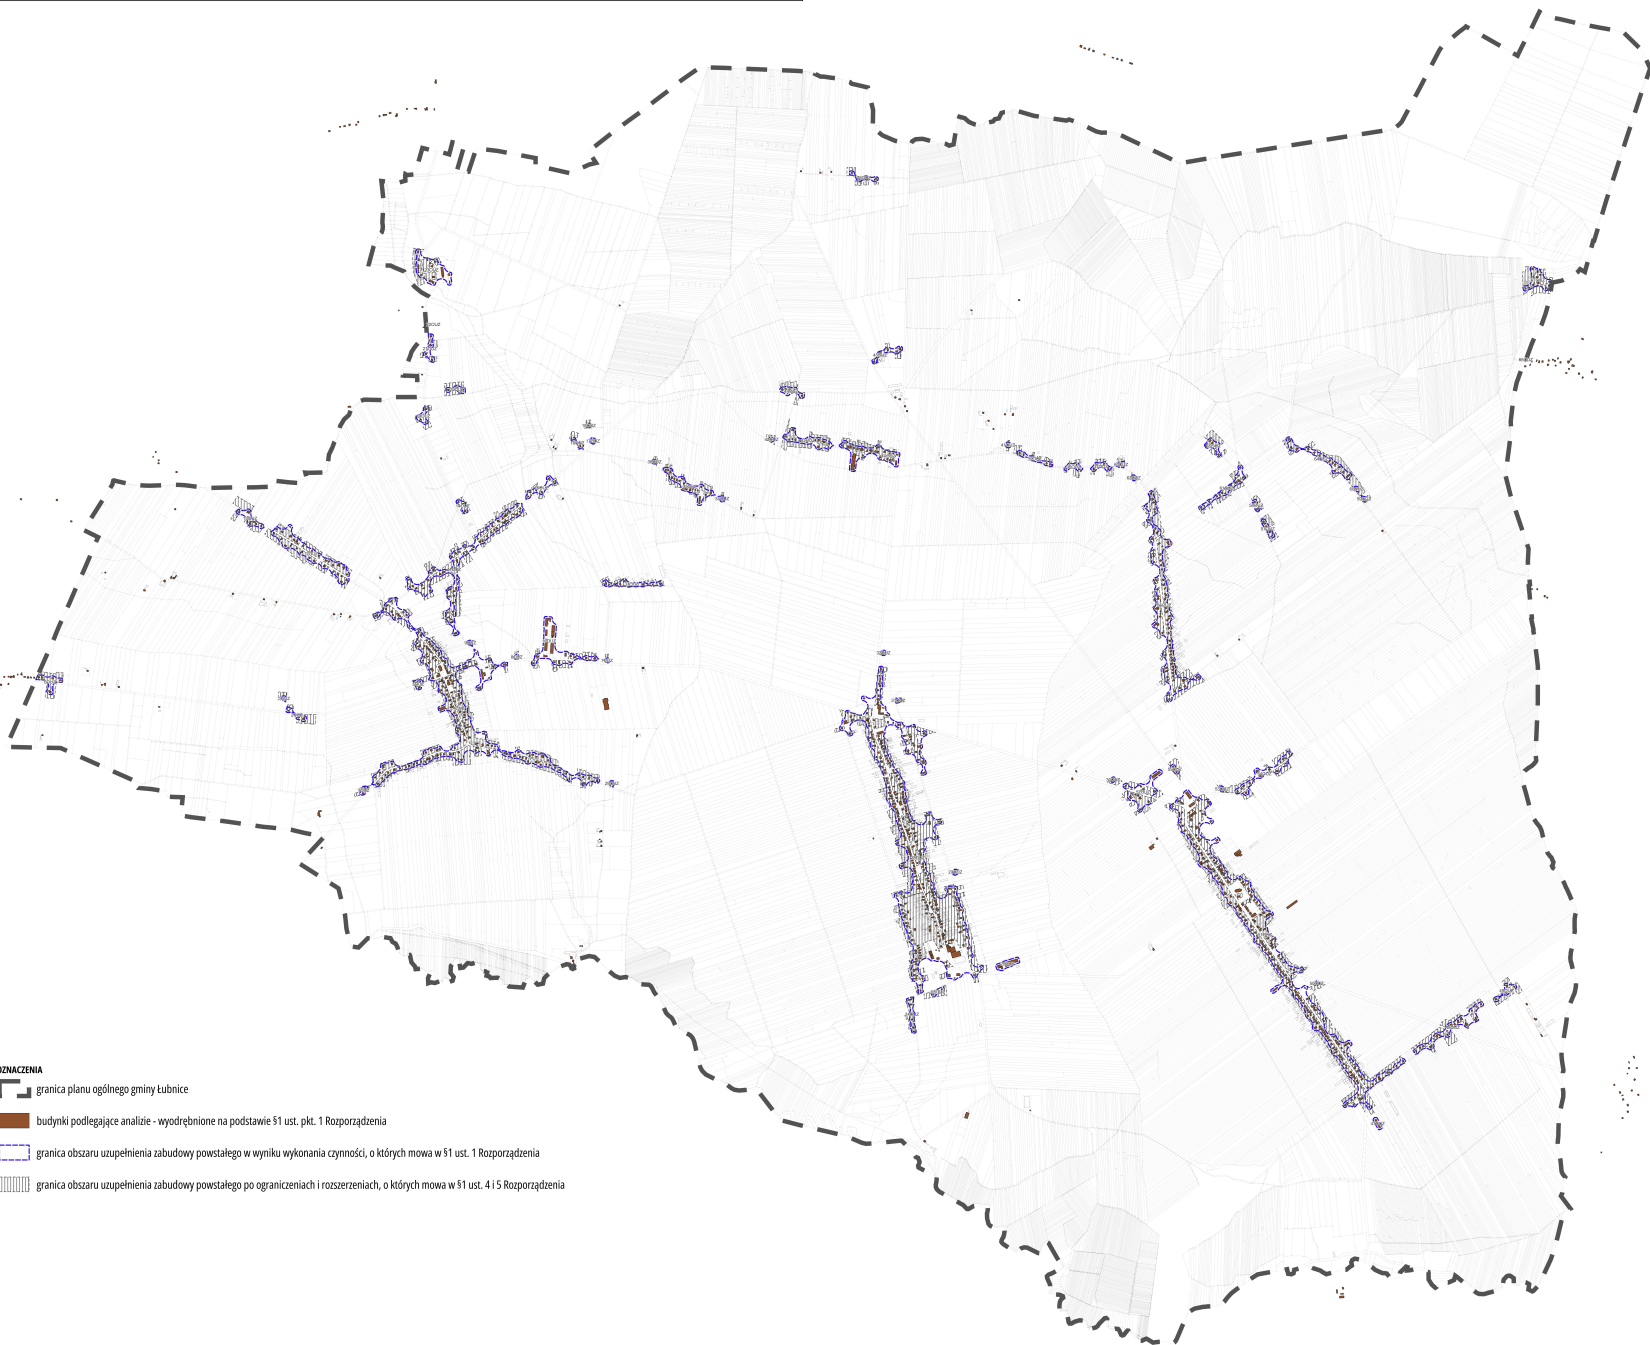

OZNACZENIA

- granicz planu ogólnego gminy łubnice
- budynki podlegające analizie - wydreśnione na podstawie §1 ust. pkt. 1 Rozporządzenia
- granicz obszaru uzupełnienia zabudowy powstałego w wyniku wykonania czynności, o których mowa w §1 ust. 1 Rozporządzenia
- granicz obszaru uzupełnienia zabudowy powstałego po ograniczeniach i rozszerzeniach, o których mowa w §1 ust. 4 i 5 Rozporządzenia