




PLAN OGÓLNY GMINY ŁUBNICE UZASADNIENIE - CZĘŚĆ TEKSTOWA
Załącznik nr 2 - Obszary niezabudowane umożliwiające realizację
funkcji mieszkaniowej określone w planie ogólnym gminy łubnice

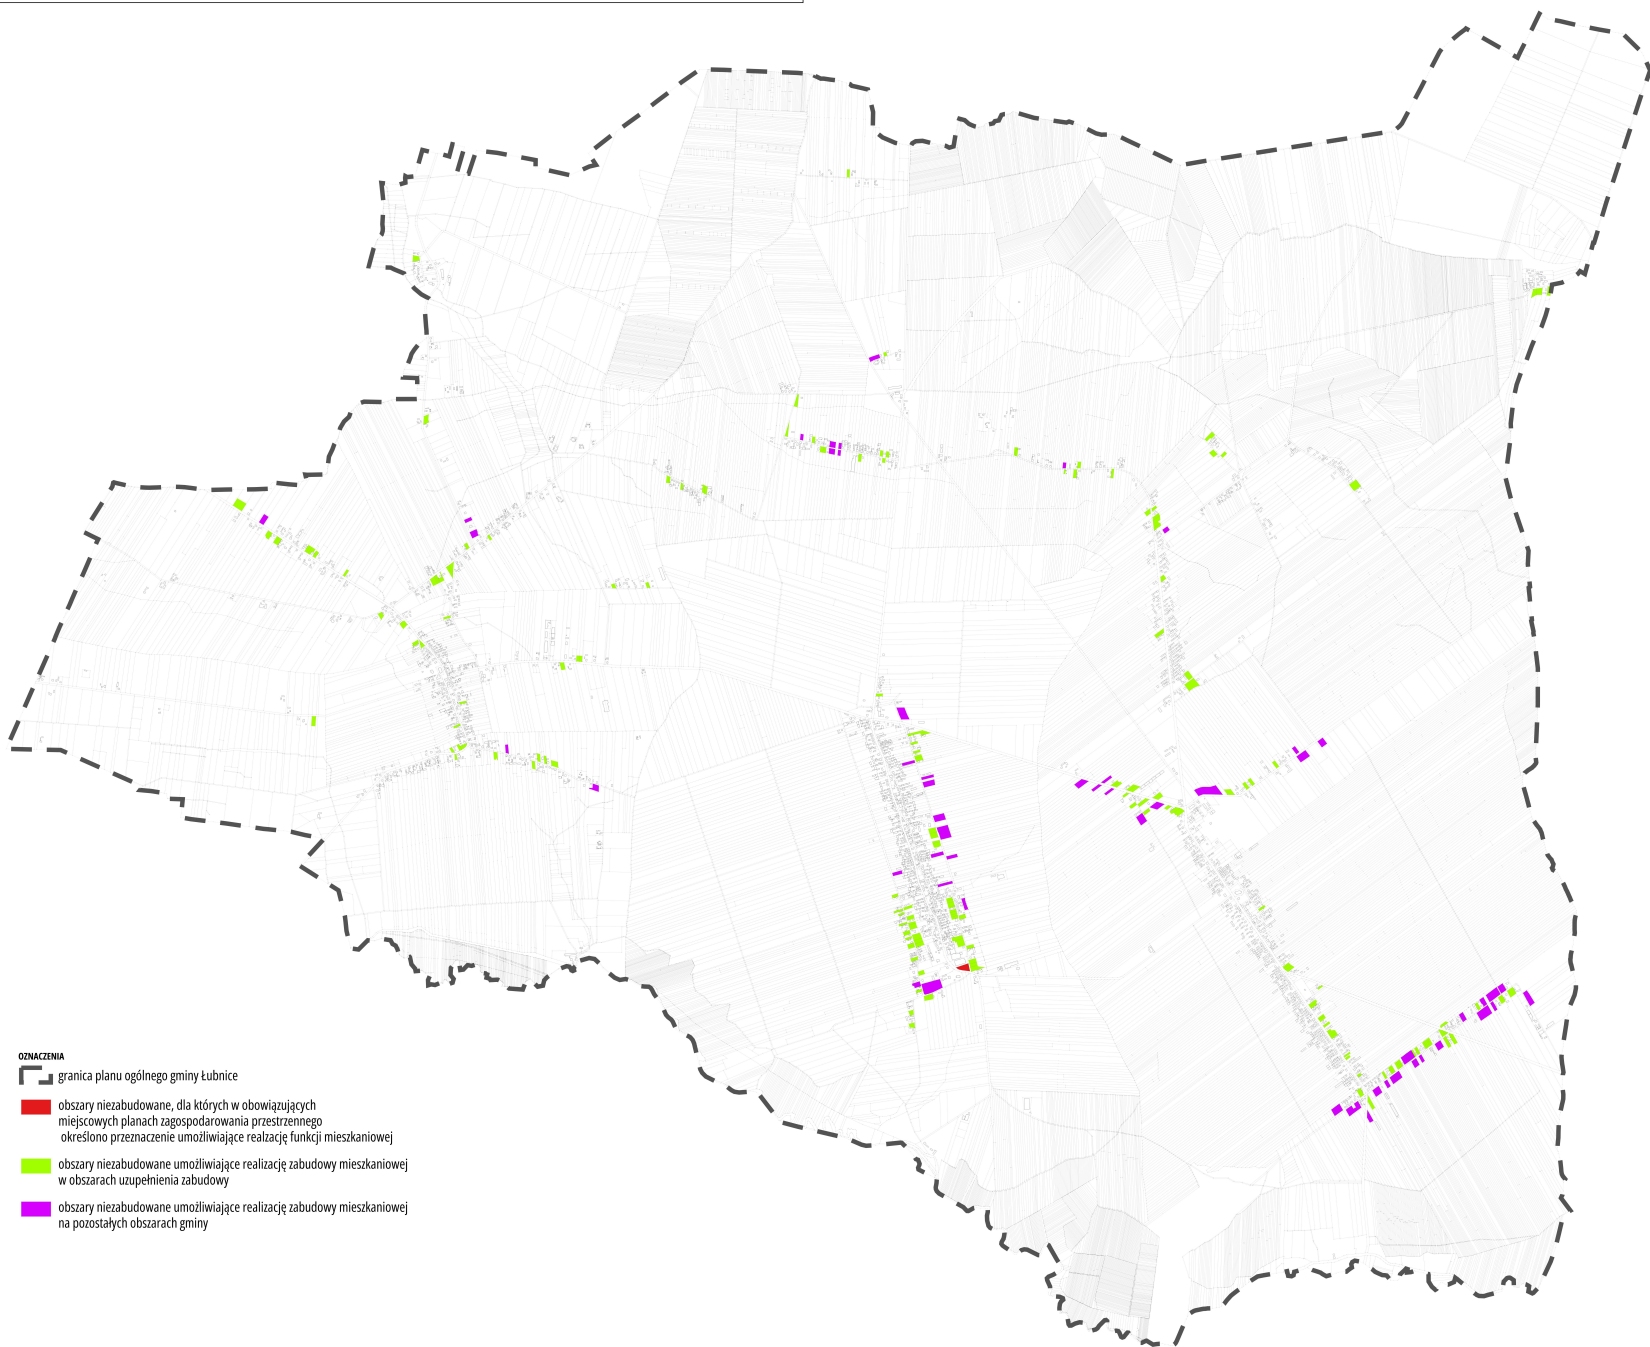

OZNACZENIA

- granica planu ogólnego gminy łubnice
- obszary niezabudowane, dla których w obowiązujących miejscowych planach zagospodarowania przestrzennego określono przeznaczenie umożliwiające realizację funkcji mieszkaniowej
- obszary niezabudowane umożliwiające realizację zabudowy mieszkaniowej w obszarach uzupełnienia zabudowy
- obszary niezabudowane umożliwiające realizację zabudowy mieszkaniowej na pozostałych obszarach gminy