








PLAN OGÓLNY GMINY ŁUBNICE UZASADNIENIE - CZĘŚĆ TEKSTOWA
Załącznik nr 2 - Obszary niezabudowane umożliwiające realizację
funkcji mieszkaniowej określone w planie ogólnym gminy Łubnice

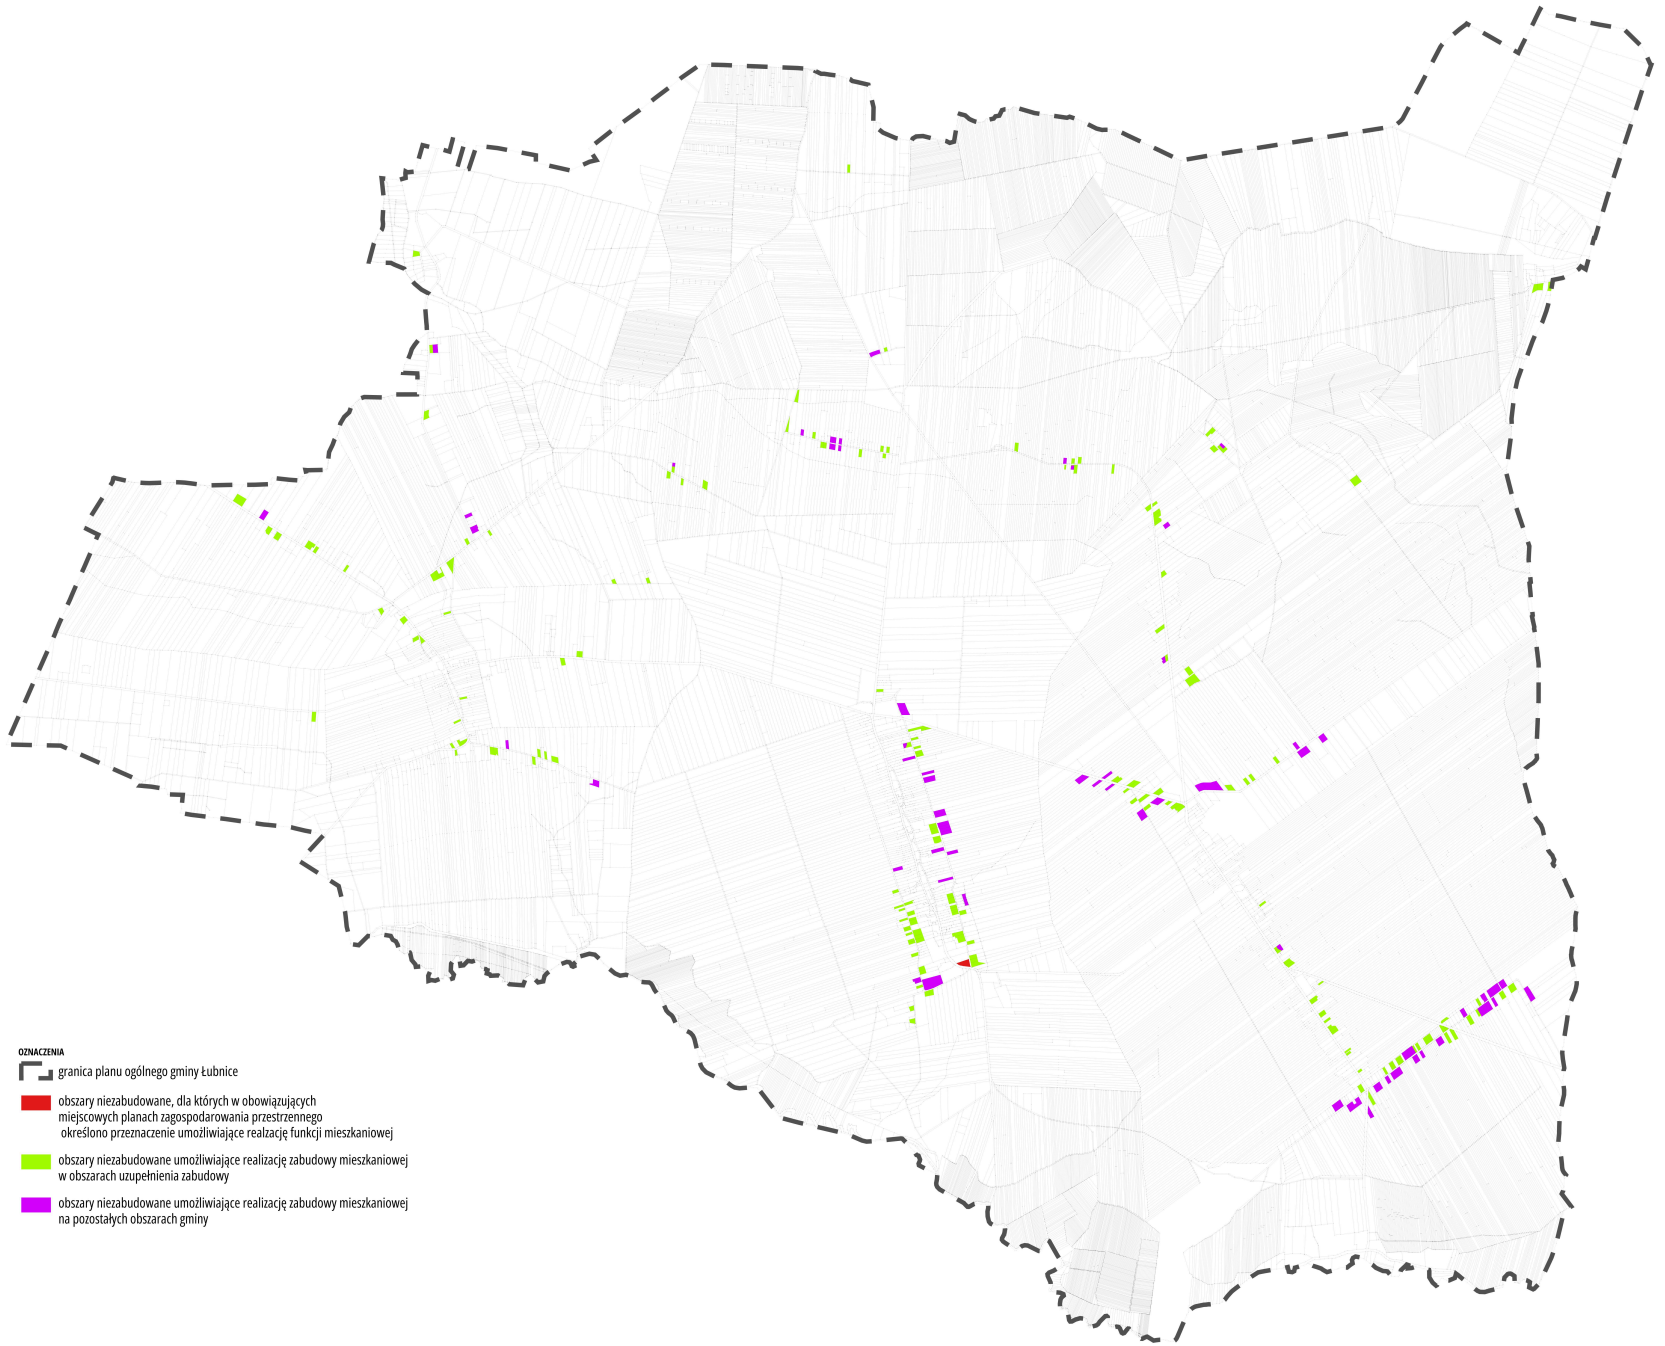

OZNACZENIA

-  granica planu ogólnego gminy Łubnice
-  obszary niezabudowane, dla których w obowiązujących miejscowych planach zagospodarowania przestrzennego określono przeznaczenie umożliwiające realizację funkcji mieszkaniowej
-  obszary niezabudowane umożliwiające realizację zabudowy mieszkaniowej w obszarach uzupełnienia zabudowy
-  obszary niezabudowane umożliwiające realizację zabudowy mieszkaniowej na pozostałych obszarach gminy