




PLAN OGÓLNY GMINY ŁUBNICE
UZASADNIENIE - CZĘŚĆ GRAFICZNA
SKALA 1:10 000

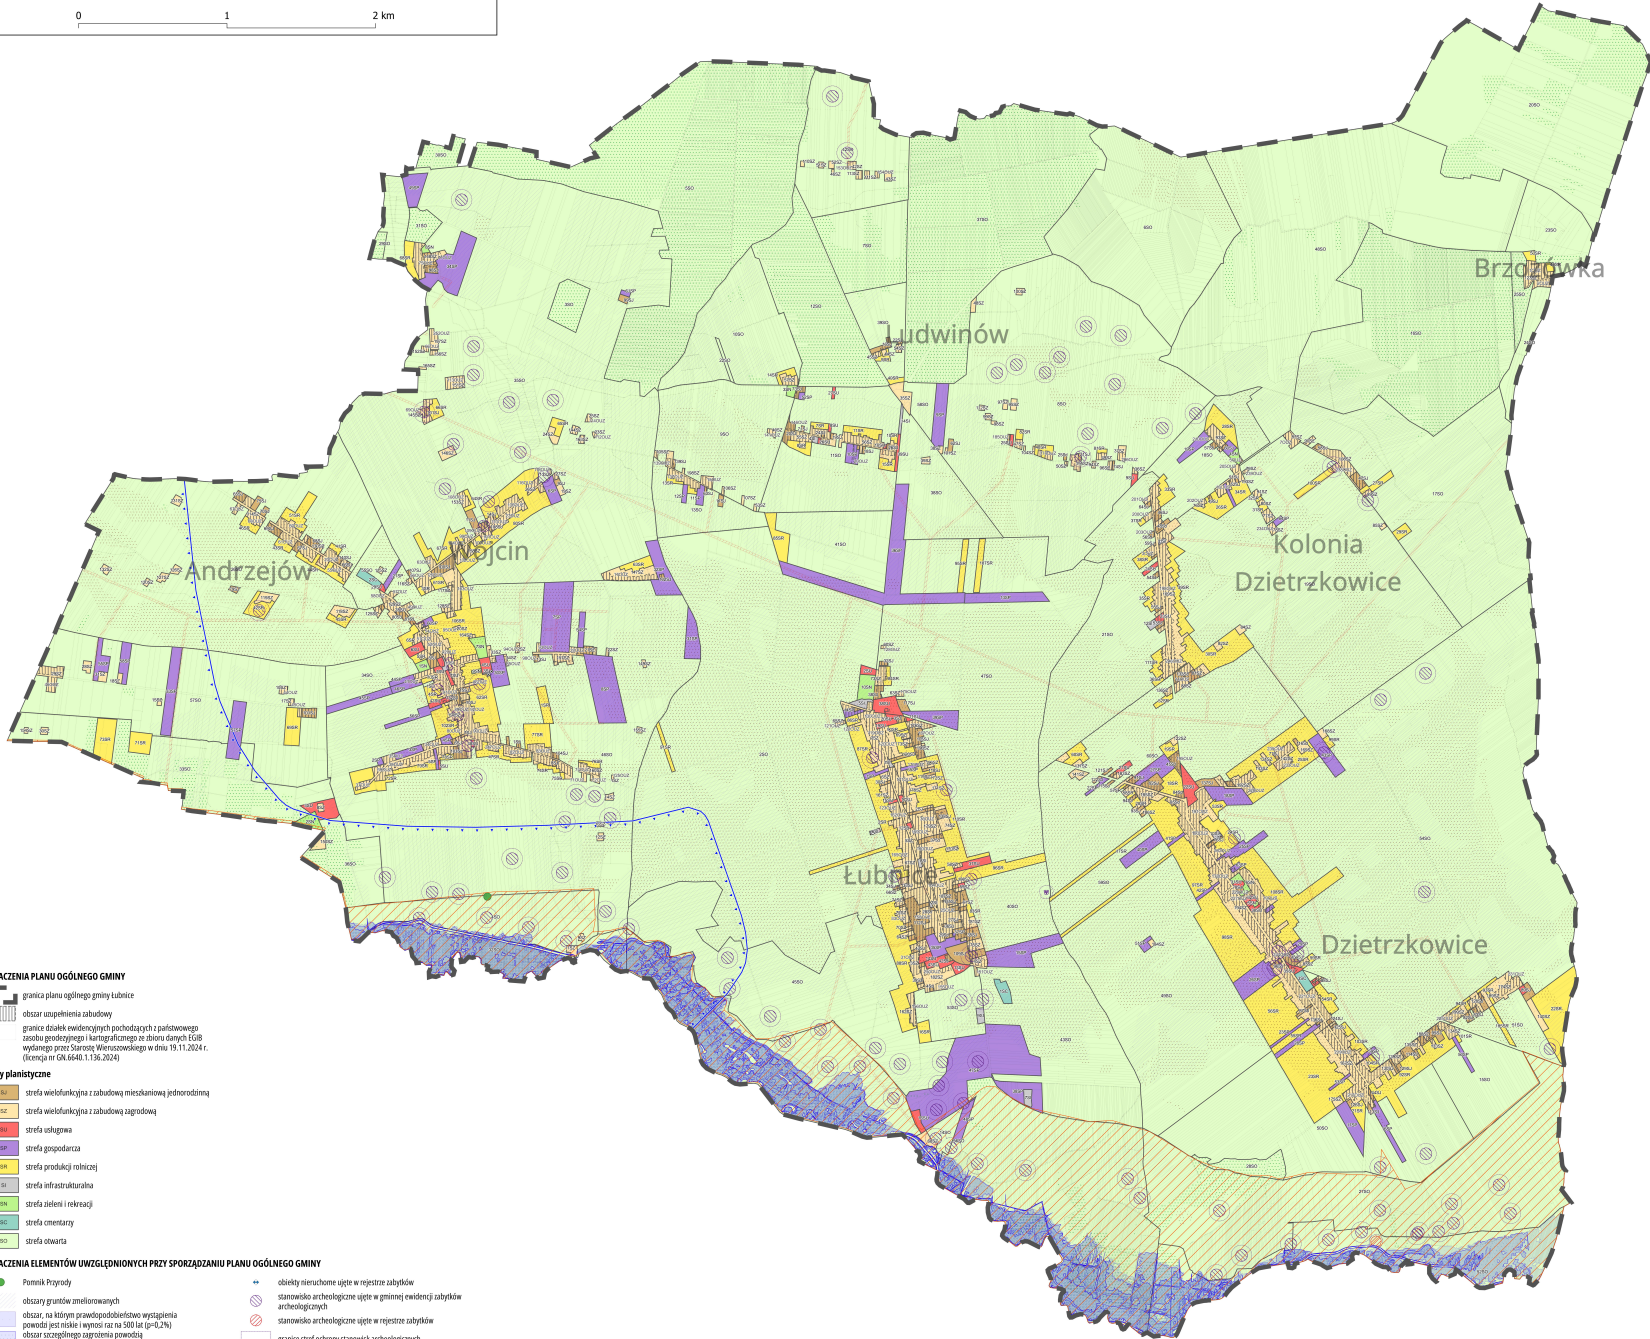

0 1 2 km



OZNACZENIA PLANU OGÓLNEJ GMINY

granicz planu ogólnego gminy łubnice
obszar uzupełnienia zabudowy
granicz działek ewidencyjnych pochodzących z państwowego
zobowiązania gospodarczego i kartograficznego ze zbioru danych E-08
wydanego przez Starostę Wieruszowskiemu w dniu 19.11.2024 r.
(Kierownik nr GN.6548.1.136.2024)

- strefy planistyczne
- sz strefa wielofunkcyjna z zabudową mieszkaniową jednorodzinną
 - sz strefa wielofunkcyjna z zabudową zagrodową
 - sz strefa usługowa
 - sz strefa gospodarcza
 - sz strefa produkcji rolniczej
 - sz strefa infrastrukturalna
 - sz strefa zielonej i rekreacji
 - sz strefa cmentarna
 - sz strefa otwarta

OZNACZENIA ELEMENTÓW UWZGLĘDNIANYCH PRZY SPORZĄDZANIU PLANU OGÓLNEJ GMINY

- Pomnik Przyrody
- obszary gruntów zmeliorowanych
- obszary, na których prawdopodobnie wystąpią powodzi (zobowiązanie i wypisy na 500 lat (gr-0-2N))
- obszary szczególnego zagrożenia powodzią na którym prawdopodobnie wystąpią powodzi (zobowiązanie i wypisy na 100 lat (gr-1N))
- obszary szczególnego zagrożenia powodzią, na którym prawdopodobnie wystąpią powodzi (zobowiązanie i wypisy na 10 lat (gr-10N))
- granicz Głównego Zbiornika Wód Podziemnych nr 311 "Zbiornik wód podziemnych"
- strefa ochrony bezpośredniej ujęcia wody
- obiekty sieniowane ujęte w rejestrze zabytków
- stanowisko archeologiczne ujęte w gminnej ewidencji zabytków
- stanowisko archeologiczne ujęte w rejestrze zabytków
- granicz strefy ochrony stanowisk archeologicznych
- grunty rolne chronione klas II, III, IIIa, IIIb
- użytki leśne
- prace techniczne nadpobudowanych linii elektroenergetycznych