




PLAN OGÓLNY GMINY ŁUBNICE UZASADNIENIE - CZĘŚĆ TEKSTOWA  
Załącznik nr 3 - Sposób wyznaczenia obszaru uzupełnienia zabudowy w granicach  
określonych w planie ogólnym gminy łubnice

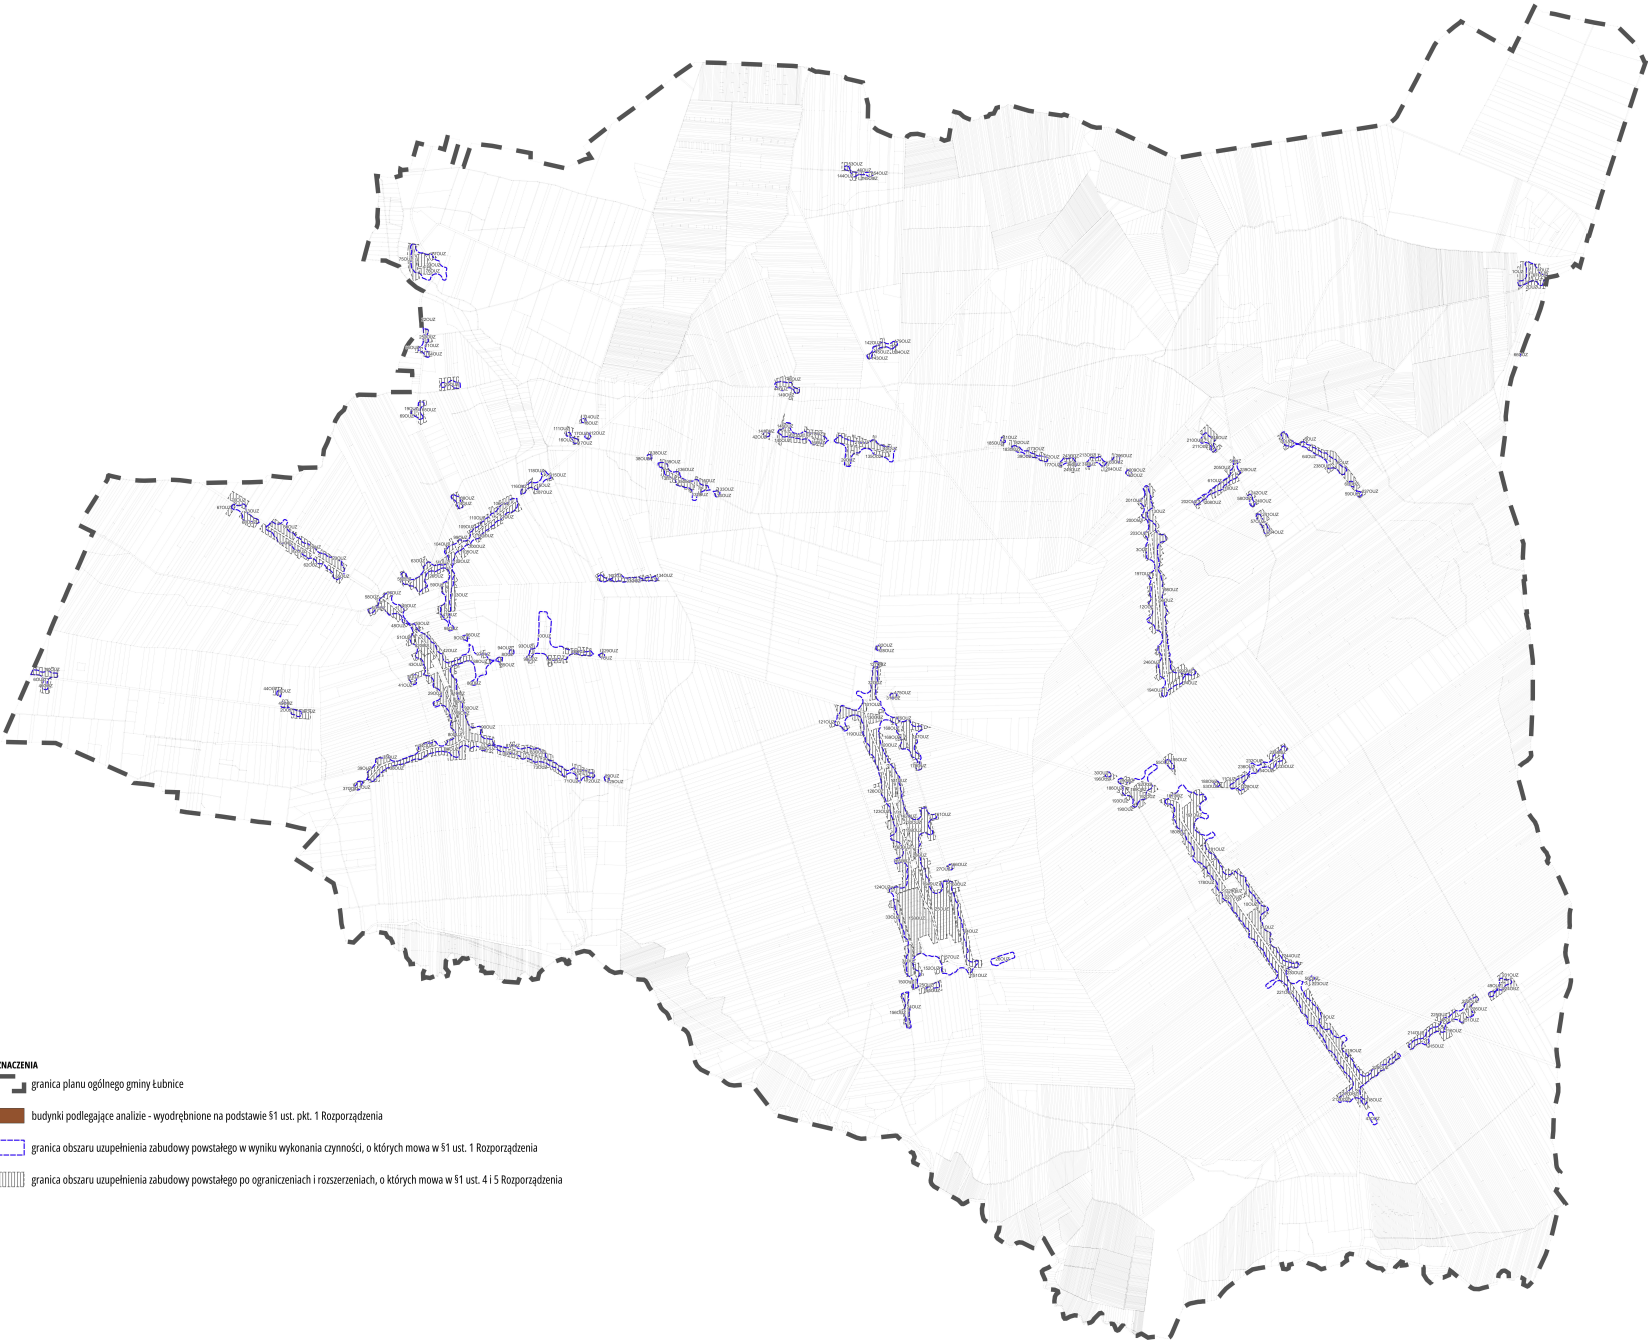

- OZNACZENIA**
- granica planu ogólnego gminy łubnice
  - budynki podlegające analizie - wydzielone na podstawie §1 ust. pkt. 1 Rozporządzenia
  - granica obszaru uzupełnienia zabudowy powstałego w wyniku wykonania czynności, o których mowa w §1 ust. 1 Rozporządzenia
  - granica obszaru uzupełnienia zabudowy powstałego po ograniczeniach i rozszerzeniach, o których mowa w §1 ust. 4 i 5 Rozporządzenia