


Załącznik graficzny
do Uchwały Nr... XXVI/130/2017.....
Rady Gminy w Łubnicach z dnia 30.06.2017

Skala 1:1000

--- Granice obszaru objętego planem

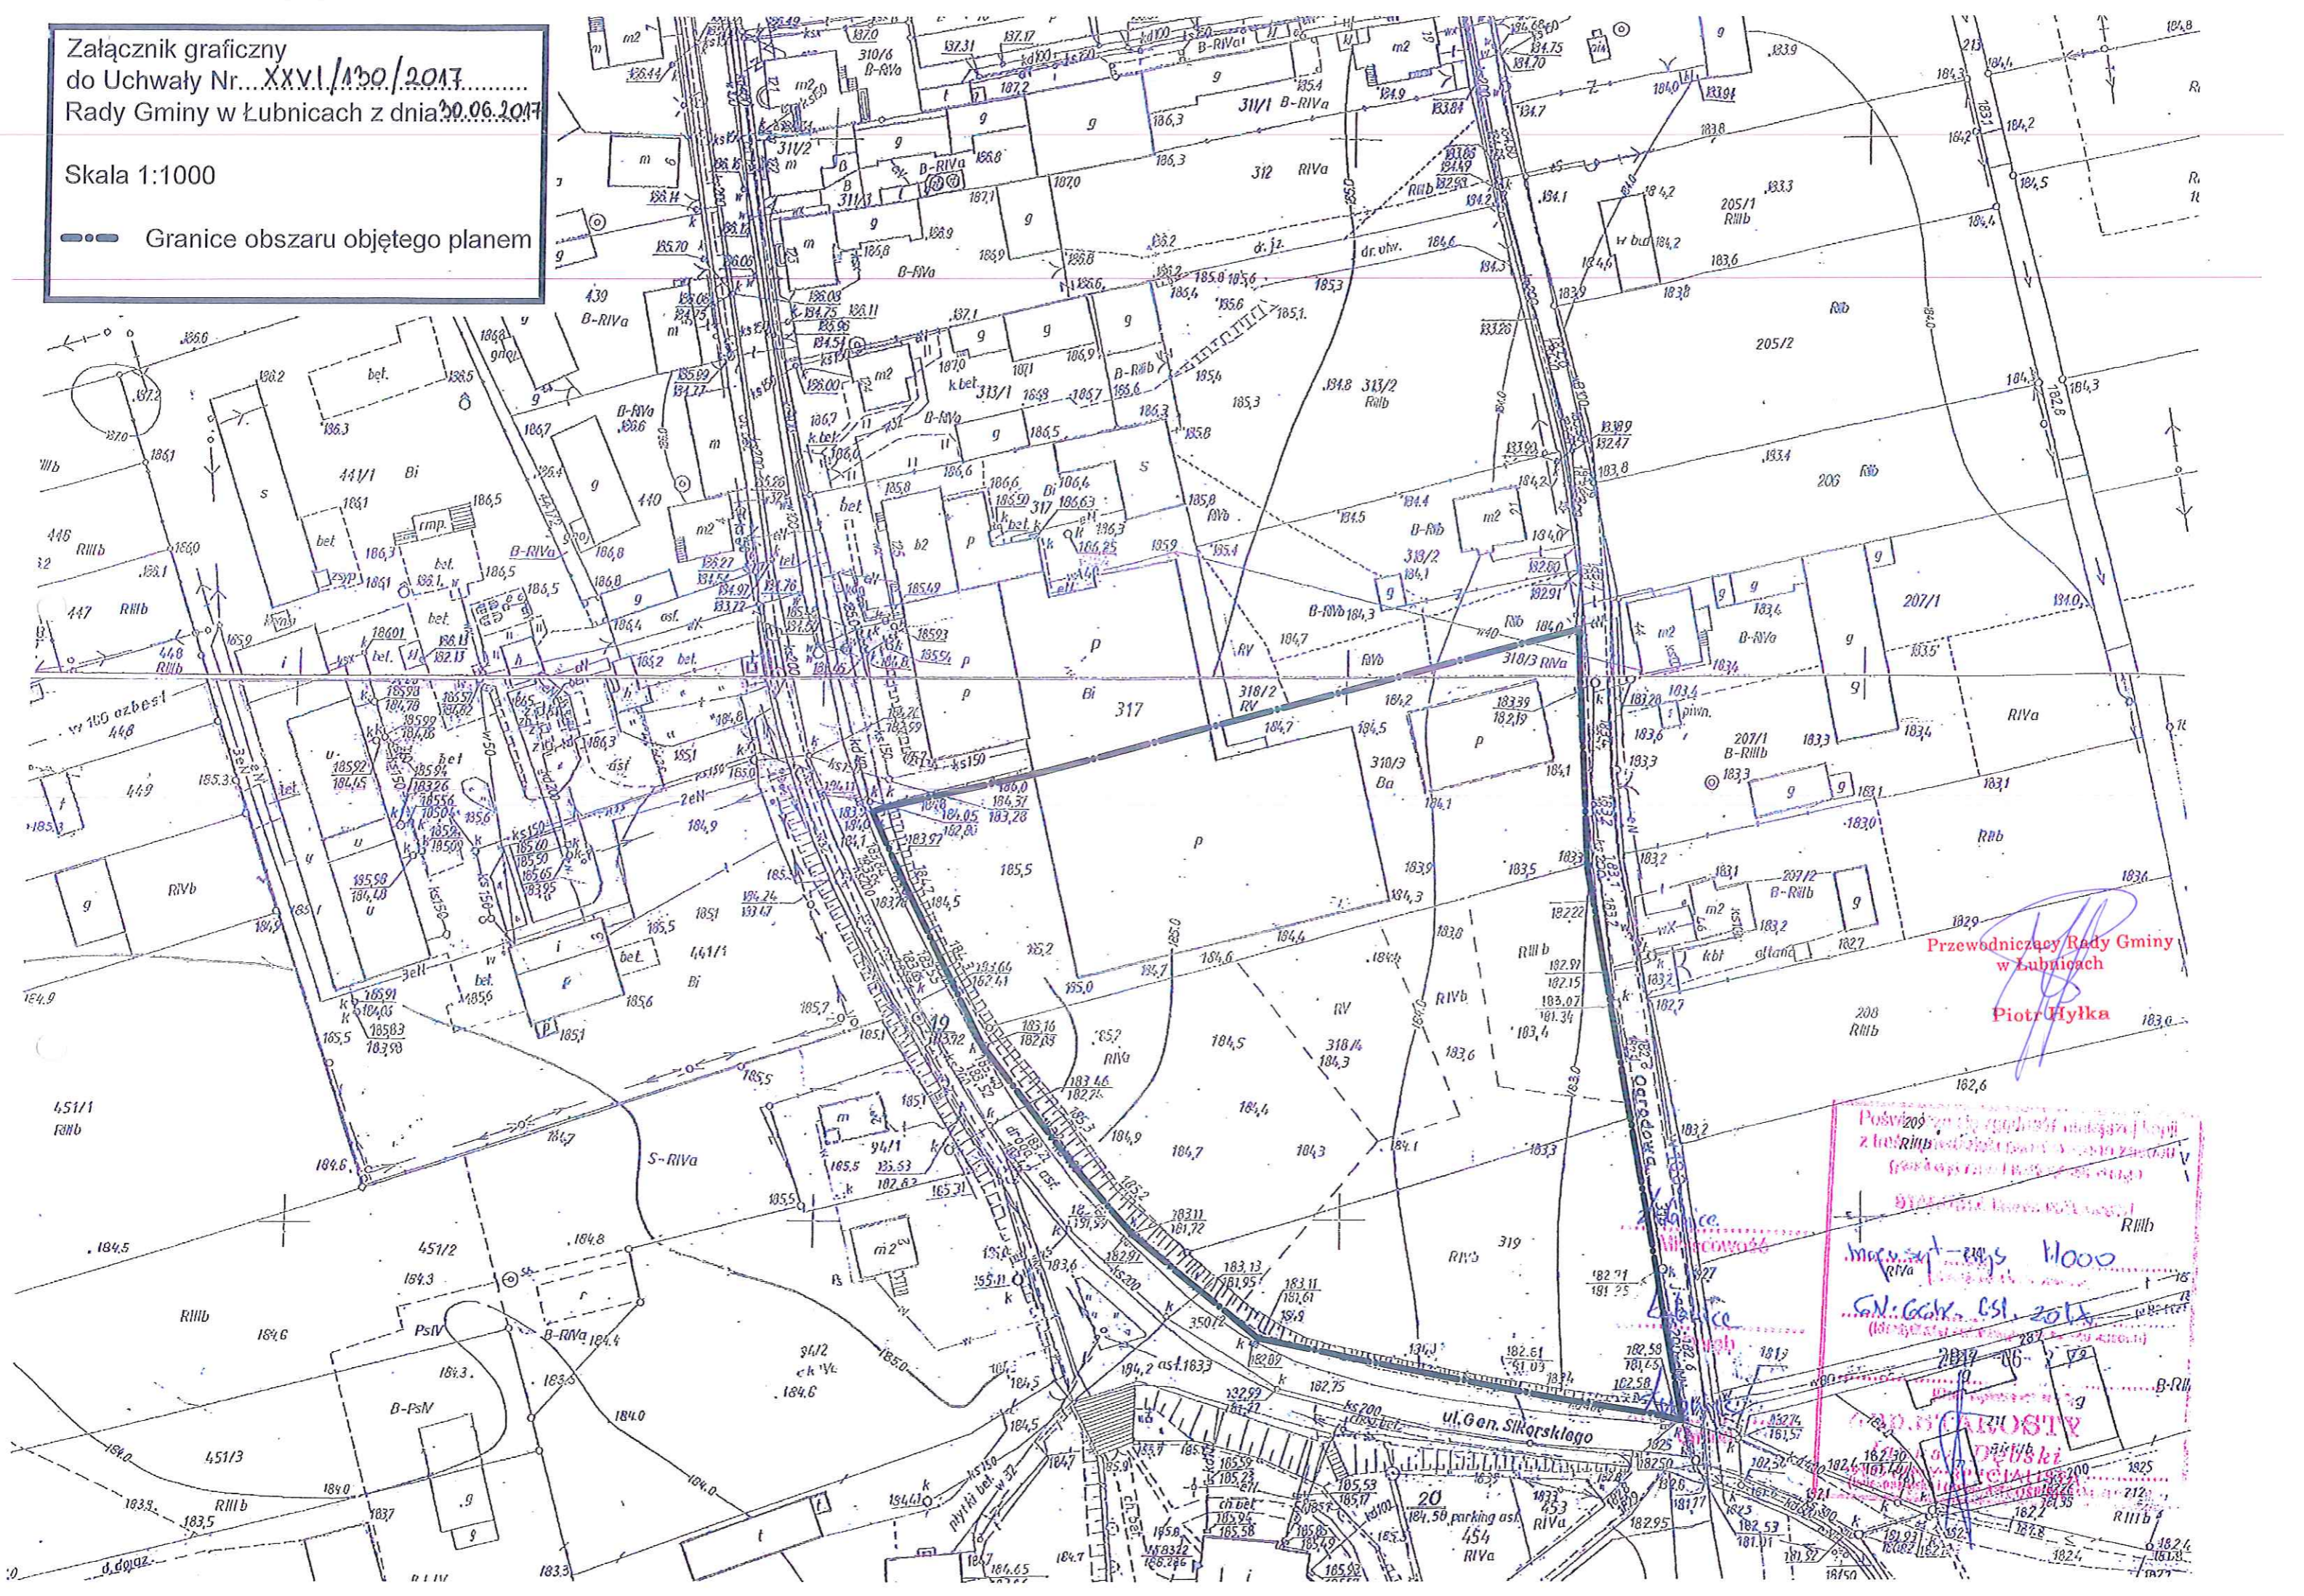

Przewodniczący Rady Gminy
w Łubnicach
Piotr Hylka

Poswiadczenie o zgodności mapy z terribem
Marek... 11000
Gen. Galk. 05.01.2017

ul. Gen. Sikorskiego

20 parking asf.

454 RIVa