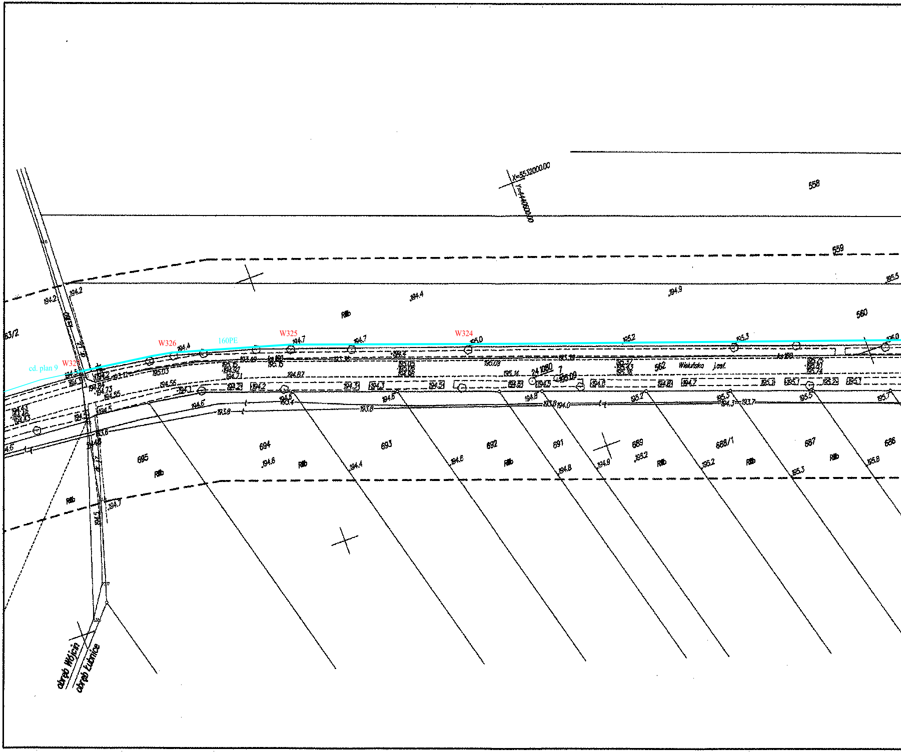

cd. plan 9
W327
W326
160PE
W325
W324
X=5532000.00
Y=4460500.00
558
559
560
562
Wieluńska Józef
63/2
695
694
693
692
691
689
688/1
687
686
RIIIb
194.2
194.4
194.9
194.7
195.0
195.2
195.3
195.5
196.0
195.03
194.87
194.56
194.73
194.55
194.5
193.8
193.6
194.6
195.09
195.14
195.38
24 1080
194.8
194.0
195.7
195.8
194.3
193.7
194.7
obręb Wójcin
obręb Lubnice

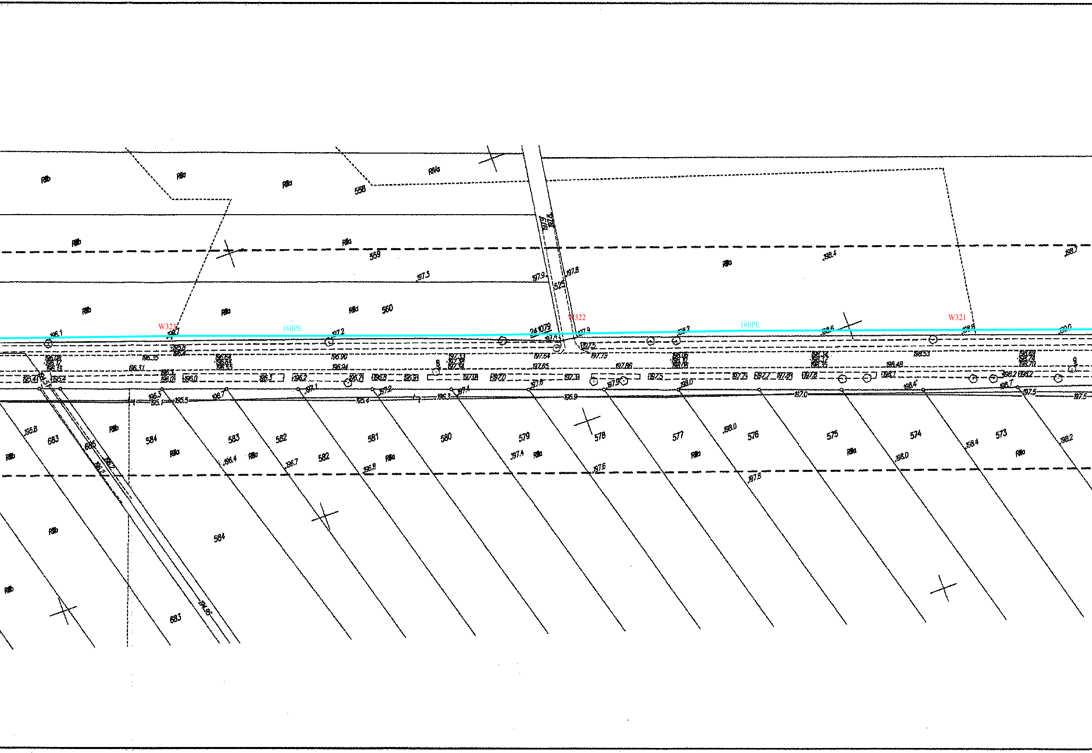
W323
160PE
W322
160PE
W321
558
559
560
525
584
583
582
581
580
579
578
577
576
575
574
573
683
685
RIIIb
RIIIa
RIVa
197.3
197.9
197.8
198.4
198.7
196.1
198.7
197.2
198.6
196.8
197.4
197.6
197.8
198.0
198.4
198.2

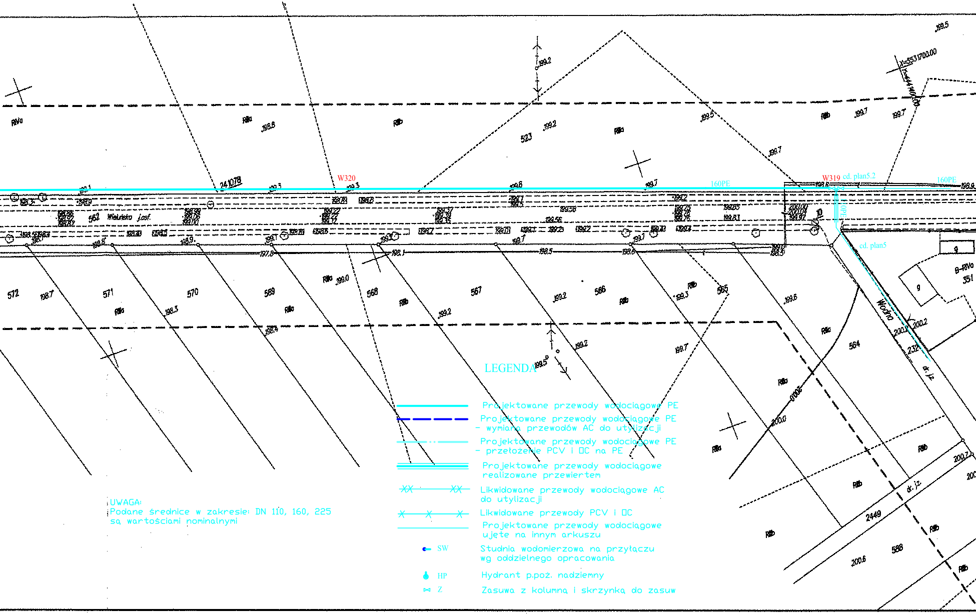
W320
W319
cd. plan5.2
cd. plan5
160PE
10PE
Wodna
dr. jz
Wieluńska
523
562
564
565
566
567
568
569
570
571
572
588
351
B-RIVa
X=5531700.00
Y=4441400.00
RIVa
RIIIa
RIIIb
2449
232
24 1078

LEGENDA

Projektowane przewody wodociągowe PE

Projektowane przewody wodociągowe PE – wymiana przewodów AC do utylizacji

Projektowane przewody wodociągowe PE – przełożenie PCV i OC na PE

Projektowane przewody wodociągowe realizowane przewiertem

Likwidowane przewody wodociągowe AC do utylizacji

Likwidowane przewody PCV i OC

Projektowane przewody wodociągowe ujęte na innym arkuszu

SW Studnia wodomierzowa na przyłączu wg oddzielnego opracowania

HP Hydrant p.poż. nadziemny

Z Zasuwa z kolumną i skrzynką do zasuw

UWAGA:
Podane średnice w zakresie: DN 110, 160, 225 są wartościami nominalnymi

⑧

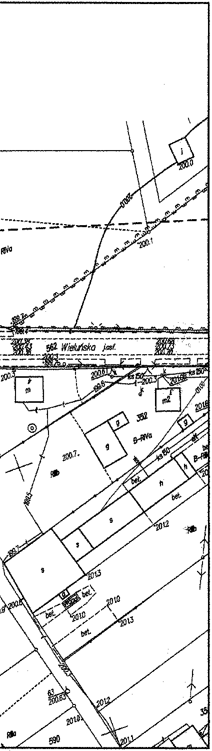
200.0
200.1
562 Wieluńska asf.
RIVa
B-RIVa
RIIIb
200.7
352
2012
2013
2010
bet.
590

MAPA SYTUACYJNO-WYSOKOŚCIOWA
skala 1:1000

z geodezyjną inwentaryzacją urządzeń podziemnych
sporządzona na podstawie map syt-wys. 1:1000 sekcji nr 131.324.113, 161, 162
oraz pomiaru uzupełniającego wykonanego w listopadzie 2008 roku
obrys budynków ognioodpornych w osiach linii
granice działek wkreślono na podstawie mapy ewidencji gruntów wsi Łubnice

województwo: łódzkie	*układ poziomy 1965*
powiat: wieruszowski	*układ pionowy Kronsztadt*
gmina: Łubnice	*Nr ks. rob. 24/2008*
obręb: Łubnice	*kier. rob.: inż. Jerzy Błach*

Pracownia Geodezyjna Edyta Błach
98-432 Łubnice ul. Sadowa 9
tel. 607 238 365

GEODETA UPRAWNIONY
inż. Jerzy Błach
Nr upraw. zaw. 19628

SZKIC LOKALIZACJI skala 1:50 000

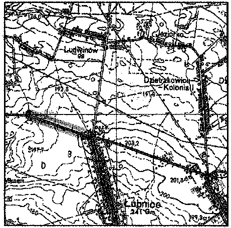
Ludwinów
Jeziorko
Dzietrzkowice Kolonia II
192,8
209,2
201,8
200
160
Łubnice
241 Gn
199,3

STAROSTWO POWIATOWE W WIERUSZOWIE
WYDZIAŁ GEODEZJI, KARTOGRAFII,
KATASTRU I GOSPODARKI NIERUCHOMOŚCIAMI
POWIATOWY OŚRODEK DOKUMENTACJI
GEODEZYJNEJ I KARTOGRAFICZNEJ

W obszarze opracowania była [illegible] dokonano aktualizacji treści mapy zasadniczej. Dokumenty z pomiaru uzupełniającego przyjęto do zasobu powiatowego w dniu 17.02.2009 i zewidencjonowano pod nr [illegible]. Niniejsza mapa może posłużyć do celów projektowych. Projektowane obiekty budowlane wymagające pozwolenia na budowę podlegają wytyczeniu i inwentaryzacji powykonawczej przez jednostki uprawnione do wykonywania prac geodezyjnych.

Wieruszów, dnia 17.02.2009r.

(imię i nazwisko, podpis, stanowisko służbowe osoby upoważnionej)

Z up. STAROSTY
Krystyna Nawrocka
NACZELNIK WYDZIAŁU
GEOD., KART., KAT. I GOSP. NIER.
GEODETA POWIATOWY

ZESPÓŁ UZGADNIANIA DOKUMENTACJI PROJEKTOWEJ POWIATU WIERUSZOWSKIEGO

Rodzaj projektowanej sieci	Nr uzgodnienia
wodna	brak
kanalizacyjna	brak
elektroenergetyczna	brak
gazownicza	brak
inna	brak

13.02.2009

INSPEKTOR
Łukasz Mazur

OBIEKT: WODOCIĄG GMINNY Z PRZYŁĄCZAMI GMINA. ŁUBNICE - ETAP II

	IMIĘ I NAZWISKO:	PODPIS	DATA:
PROJEKTOWAŁ:	mgr inż. Wojciech Stobiński upr.nr 115/78/Pw		11.2009
PROJEKTOWAŁ:	inż. Jerzy Mańczak upr.nr 71/87/Pw		11.2009
SPRAWDZIŁ:	inż. Halina Borowicz upr. nr 441/88/PW		11.2009
GŁ.PROJEKTANT	inż. Jarosław Górzyński		11.2009

BIGM
POZNAŃ

BIURO INŻYNIERSKIE G.M.
ul. WINIARSKA 1
60-654 Poznań
tel/fax. 0-61-8224177
TEL. KOM. 0-502 615 776; 0-502 104 009

ZLECENIODAWCA: Gmina Łubnice
ul. Generała Sikorskiego 102, 98-432 Łubnice

BRANŻA: SANITARNA

PROJEKT: PRZEBUDOWA I ROZBUDOWA SIECI WODOCIĄGOWEJ

STADIUM: PB-W

PODZIAŁKA:	NAZWA RYSUNKU:	NR UMOWY:	POZ.UM:	NR RYSUNKU:
1:1000	PLAN ZAGOSPODAROWANIA ODCINEK NR 8	18/12/08	1.3.1	10